




SEZIONE A-A\_PLANIVOLUMETRICA  
SCALA 1:100

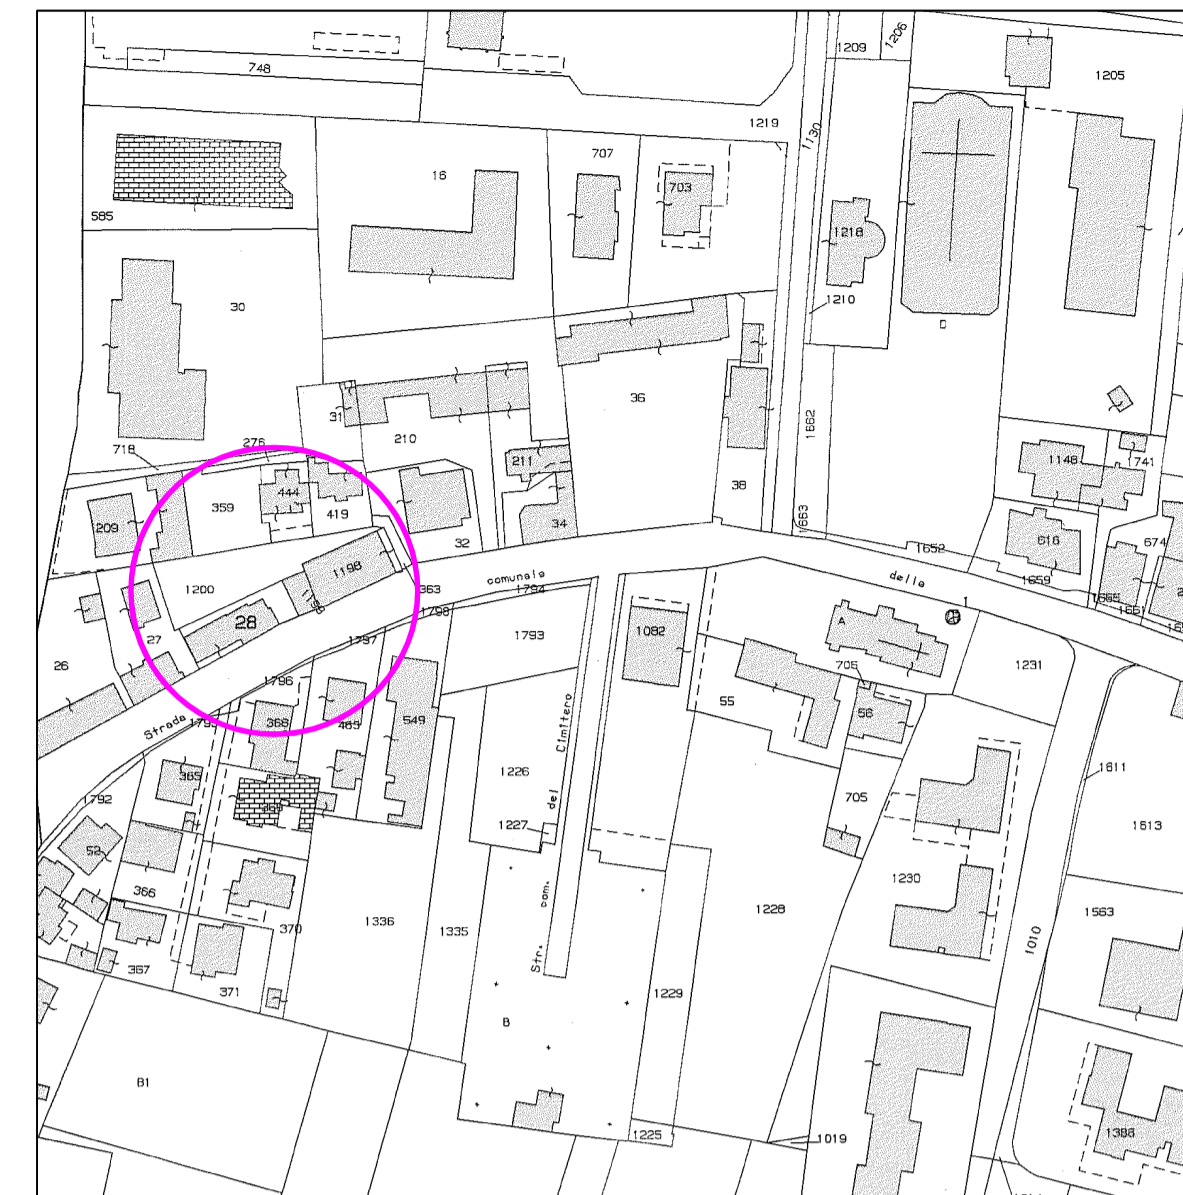


ESTRATTO DI MAPPA SCALA 1:2000  
FOGLIO 4-MAPPALE 28-1199-1200

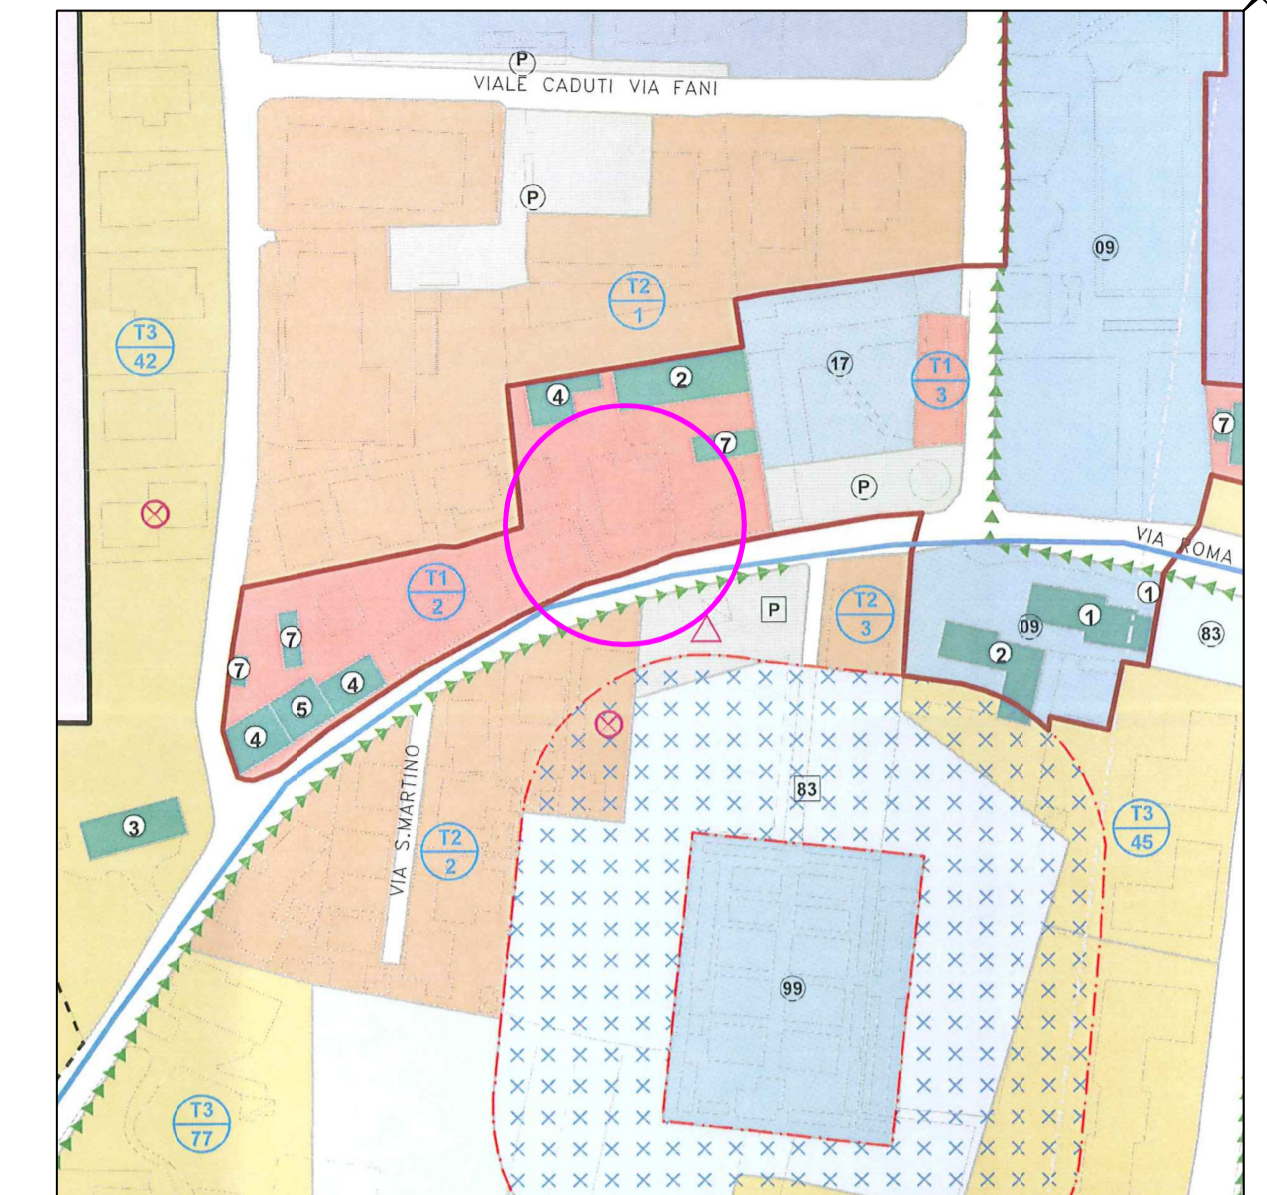

ESTRATTO DEL P.I. SCALA 1:2000

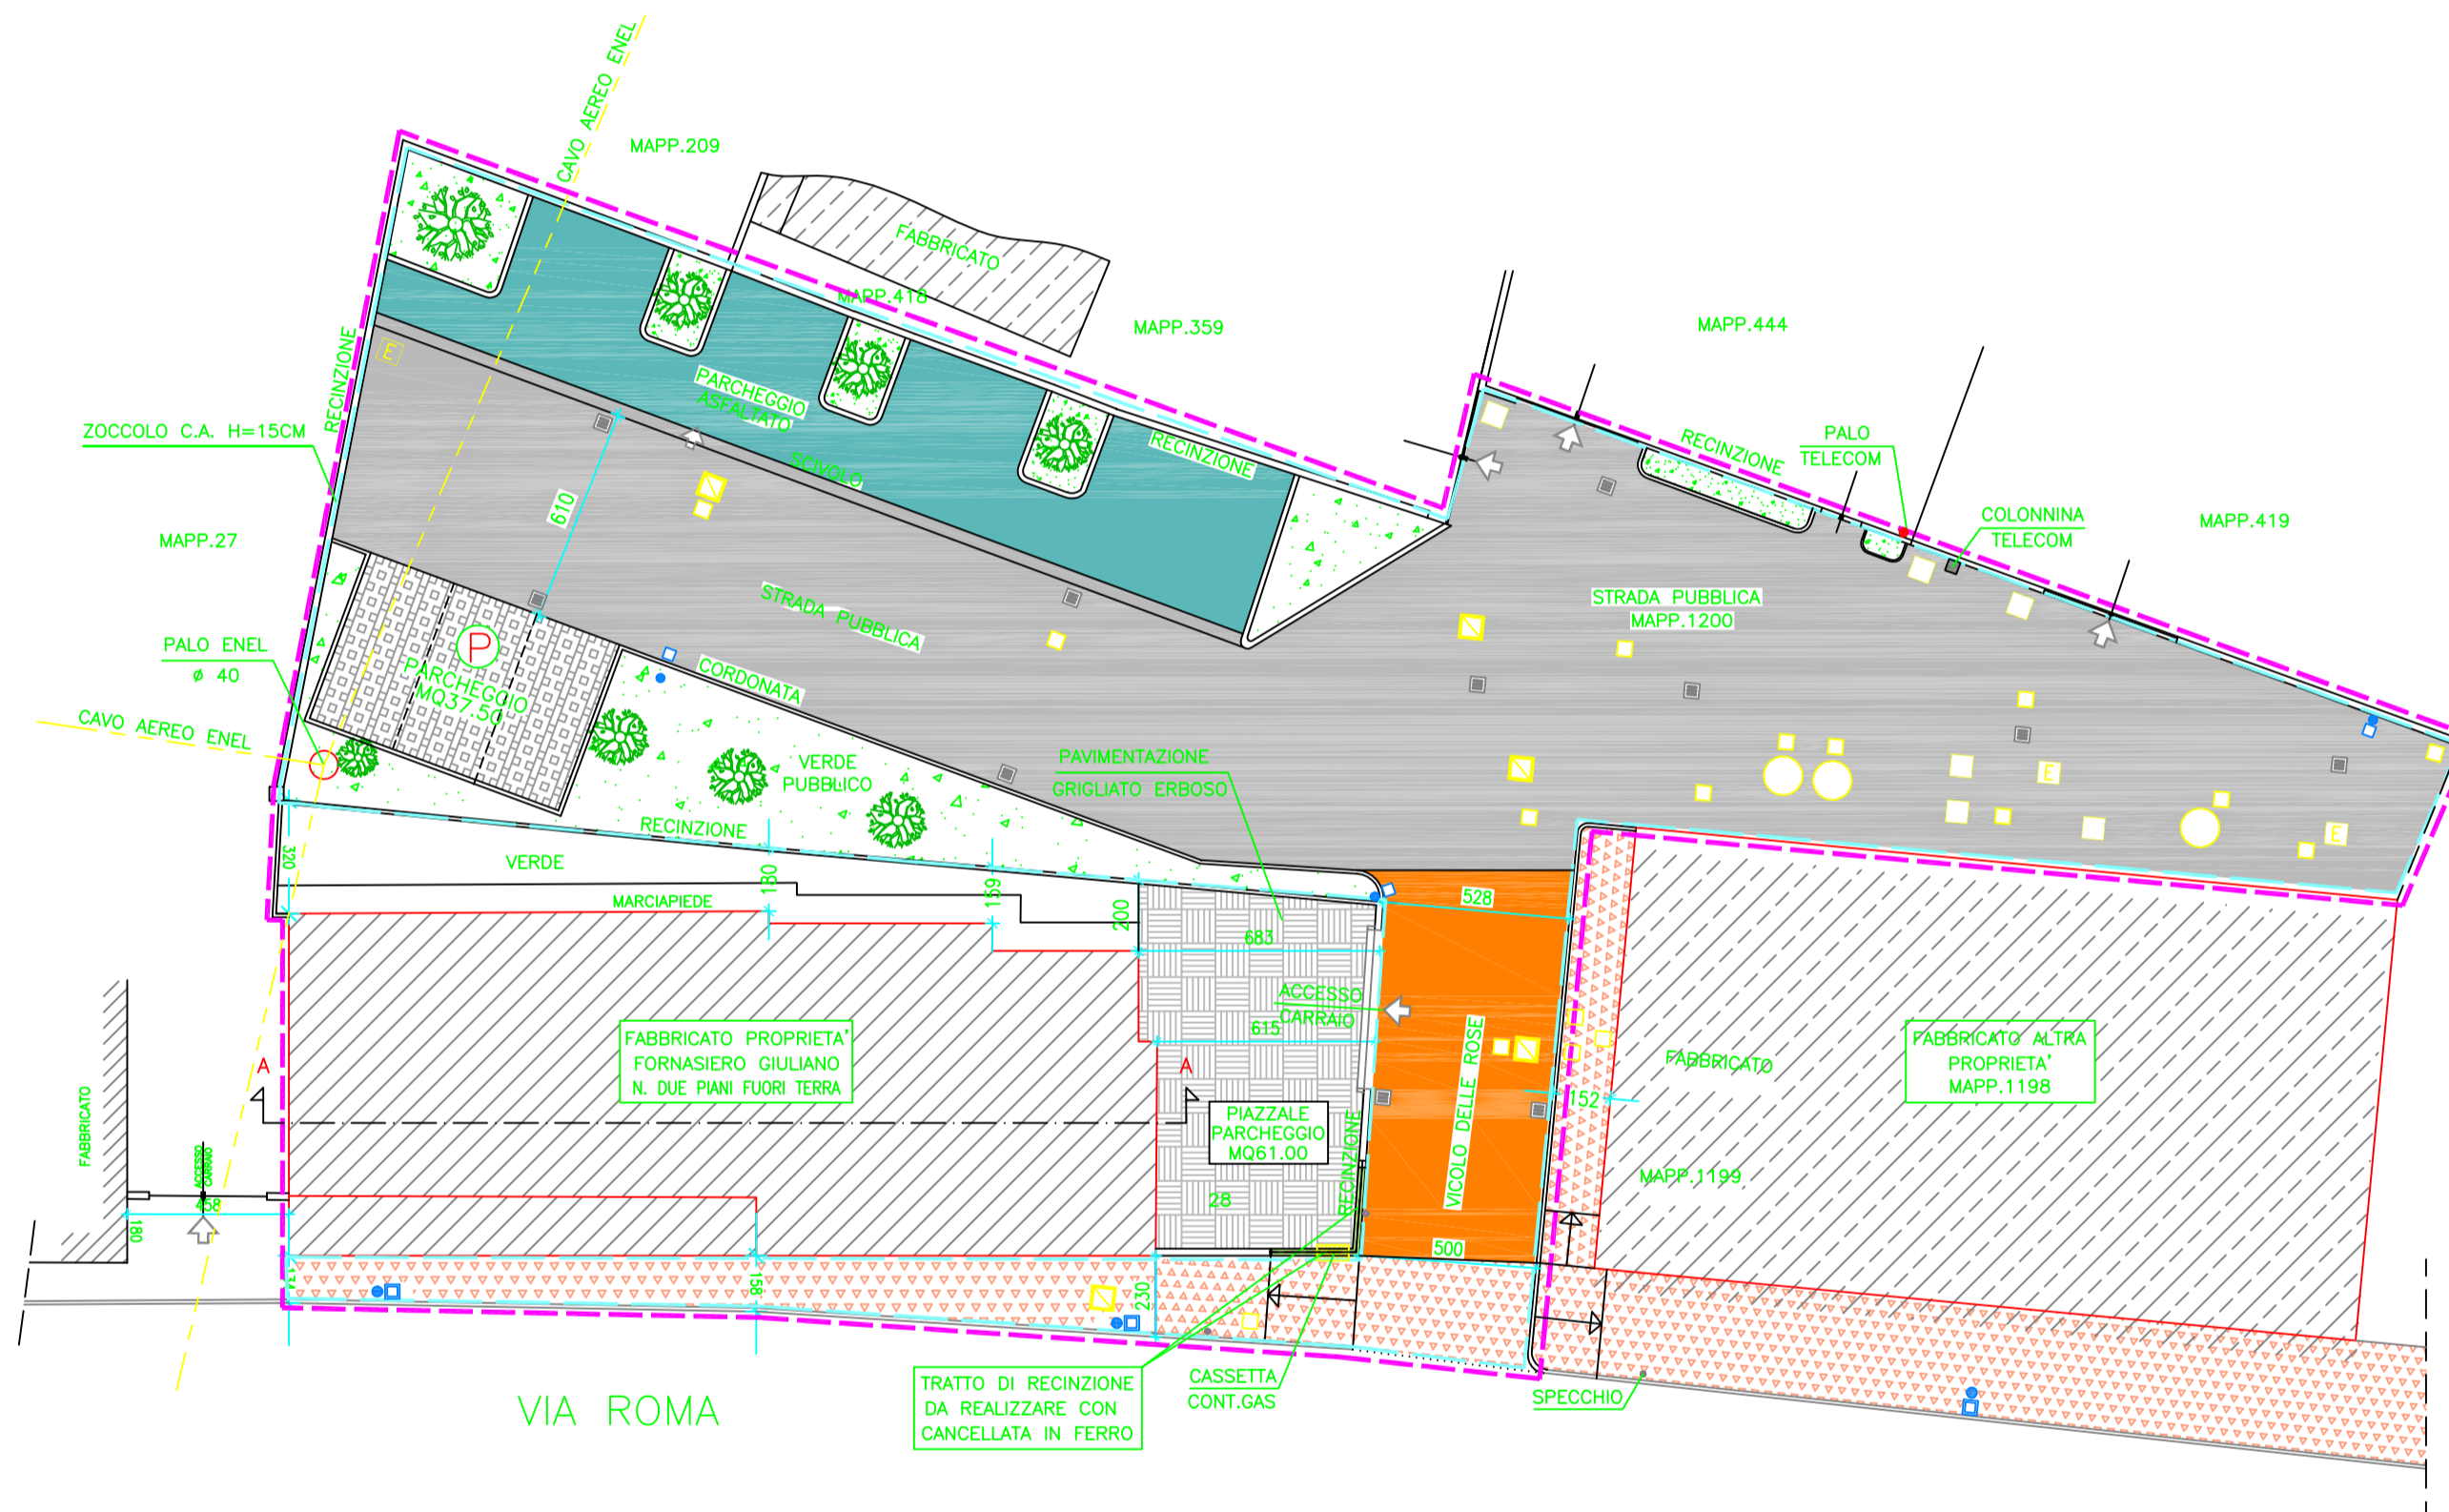

PLANIMETRIA SCALA 1:200

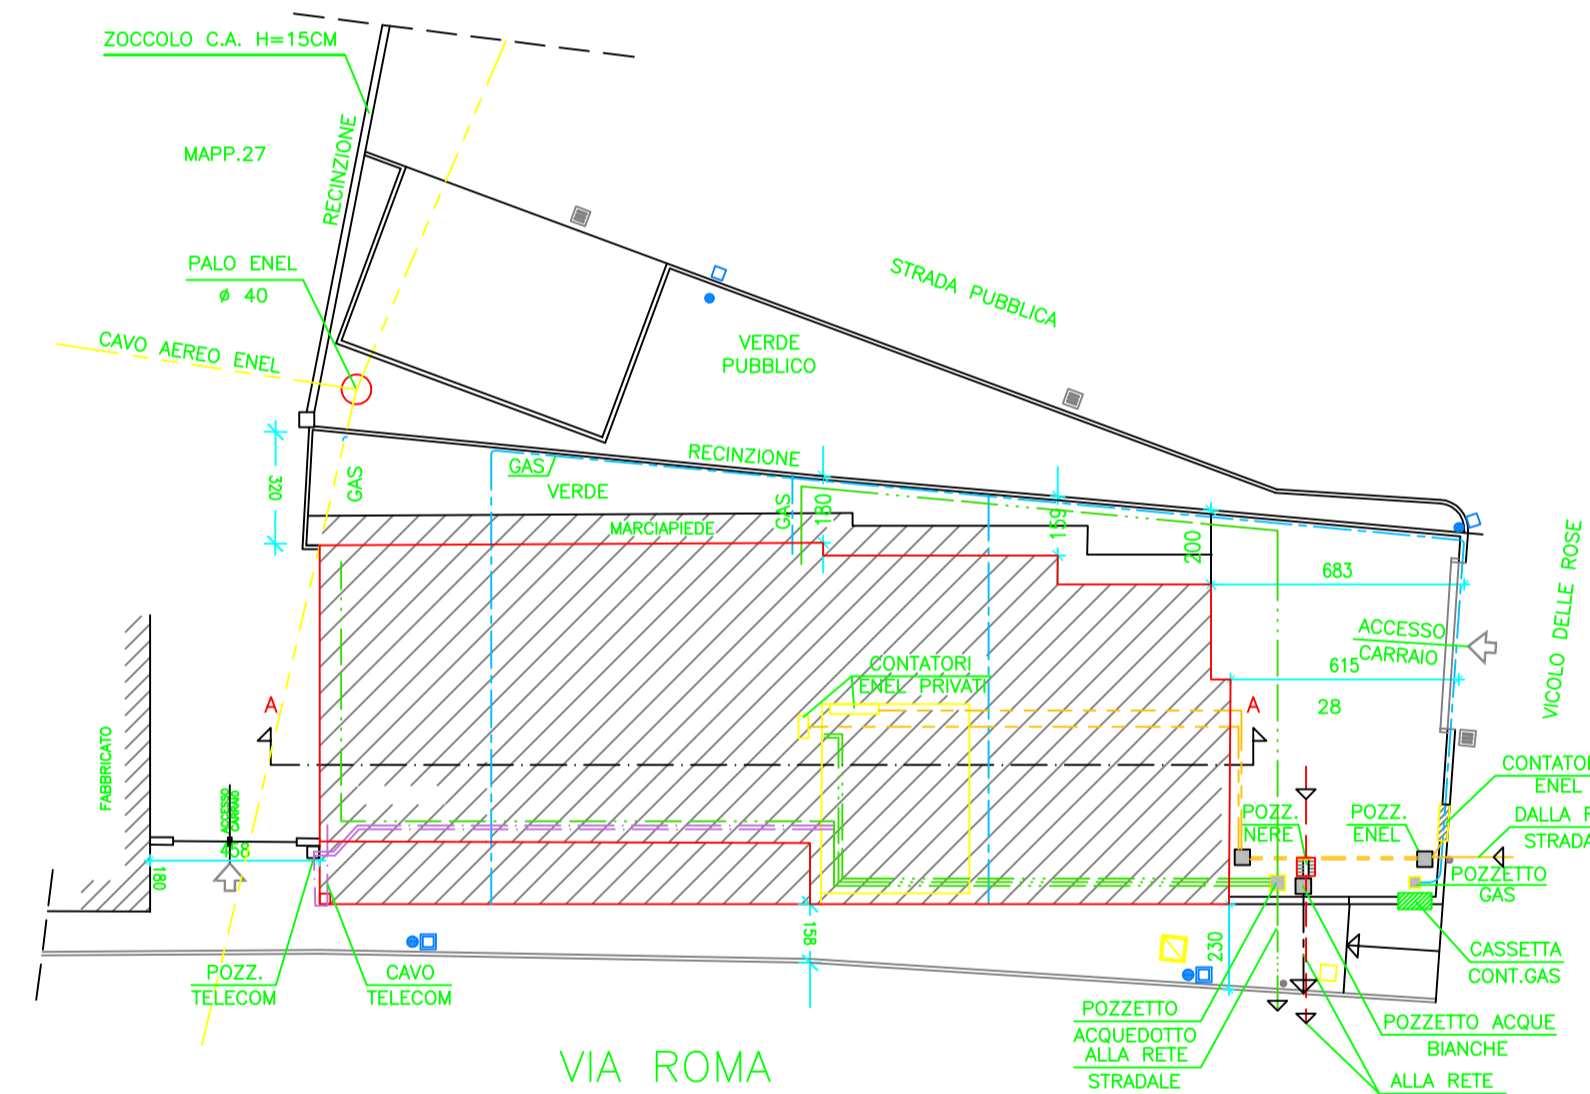

PLANIMETRIA SCALA 1:200  
INFRASTRUTTURA A RETE IN PROGETTO

- PERIMETRAZIONE AREA DI DEGRADO (MAPP. 28-1199-1200)
- PERIMETRAZIONE AREA PUBBLICA
- FABBRICATO OGGETTO DI RICHIESTA DI P.C.
- FABBRICATI ALTRA PROPRIETA'
- MARCIAPIEDE PUBBLICO IN BETTONELLA
- PARCHEGGIO PUBBLICO IN ASFALTO
- STRADA PUBBLICA IN ASFALTO (INVARIATA)
- VERDE PUBBLICO
- PREVISIONE RIFACIMENTO MANTO DI USURA
- PREVISIONE AREA A PARCHEGGIO IN PROGETTO IN BETTONELLA DRENANTE

LEGENDA

- CONDOTTA ACQUE BIANCHE
- CONDOTTA ACQUE NERE
- LINEA TELEFONICA
- LINEA ENEL
- CONDOTTA GAS-METANO
- CONDOTTA ACQUEDOTTO
- CADITOIA STRADALE
- POZZETTI STRADALI DI ISPEZIONE CON COPERCHIO IN GHISA
- PALO ILLUMINAZ. PUBBLICA
- SEGNALETICA STRADALE VERTICALE
- POZZETTI DI ISPEZIONE INTERNI ALLA PROPRIETA'
- ACCESSO CARRAIO

COMUNE DI FOSSO'  
Provincia di Venezia

PROGETTO PIANO DI RECUPERO DI AREA DI DEGRADO (DELIBERA DEL CONSIGLIO COMUNALE N.79 DEL 30\_12\_2010) PER RISTUTTURAZIONE E AMPLIAMENTO DI UN FABBRICATO AD USO COMMERCIALE ARTIGIANALE E ABITATIVO

DITTA PROPRIETARIA  
**FORNASIERO GIULIANO**  
viale Pisani n°38  
30030 FOSSO' (VE)

PROGETTAZIONE  
**studio SALMASO & ASSOCIATI**  
Via Callesette n. 15 - 30030 - Fossò - Venezia - Italy - Tel. +39 041 46 65 22  
Fax +39 041 41 05 05 - www.studiosalmaso.it - email info@studiosalmaso.it  
| dott. Salmaso Ing. Lorenzo | dott. Salmaso Ing. Piervittorio | Bortolotto geom. Gianpaolo |

Progettista incaricato:  
- Dott. Ing. Lorenzo Salmaso

PIANO DI RECUPERO

TITOLO ESTRATTO P.I. - ESTRATTO MAPPA PLANIMETRIA DI PROGETTO INFRASTRUTTURA A RETE IN PROGETTO

| REV. | Data       | Descrizione | Scopo              | Data        | Elaborato N.       |
|------|------------|-------------|--------------------|-------------|--------------------|
| a    | 12/06/2011 | Scalo       | 1:2000-1:200-1:100 | Giugno 2011 | PR02<br>CORREZIONE |
| b    |            | Commessa    | FORNASIERO         |             |                    |
| c    |            | File        | 176_PR02.dwg       |             |                    |
| d    |            | Disegnato   | RM                 |             |                    |

Disegno di proprietà dello studio SALMASO & ASSOCIATI  
Sono vietate la diffusione e la riproduzione o norma di legge