

**LEGENDA:**

	TUBAZIONE IN CLS Ø 1200 mm
	TUBAZIONE IN PVC Ø 160 mm
	TUBAZIONE IN CLS Ø 1000 mm - per tombamento fosso
	POZZETTO IN CLS 150x300 cm
	POZZETTO IN CLS 150x150 cm
	POZZETTO DI LAMINAZIONE FINALE IN CLS 150x150 cm
	CADITOIA NORMALE E/O STRADALE 60X60 cm


**DATI METRICI DI PROGETTO:**

	superficie impermeabilizzata lotti sup. impermeabilizzata strade e marciapiedi pista ciclabile	9614,70 mq
	sup. semipermeabilizzata parcheggi	602,00 mq
	sup. permeabile verde di progetto e giardini lotti	9018,30 mq

**CALCOLO VOLUME INVASATO**


TIPOLOGIA	Φ TUBAZIONE	AREA TUBO (mq)	LUNGH. TUBO (m)	INVASO (mc)	INVASO (mc) - 95%*
(1)	sistema n. 1 - Φ 120	1,13	386,55	436,96	415,11
(2)	sistema n. 2 - Φ 120	1,13	267,75	302,56	287,43
(3)	sistema n. 3 - Φ 120	1,13	214,90	242,84	230,70
<b>TOTALE VOLUME INVASATO</b>				<b>933,24</b>	<b>896 mc</b>
<b>VERIFICA : VOLUME INVASATO &gt; VOLUME RICHIESTO :</b>				<b>933,24</b>	<b>&gt; 896 mc</b>

\* 95% grado di riempimento massimo

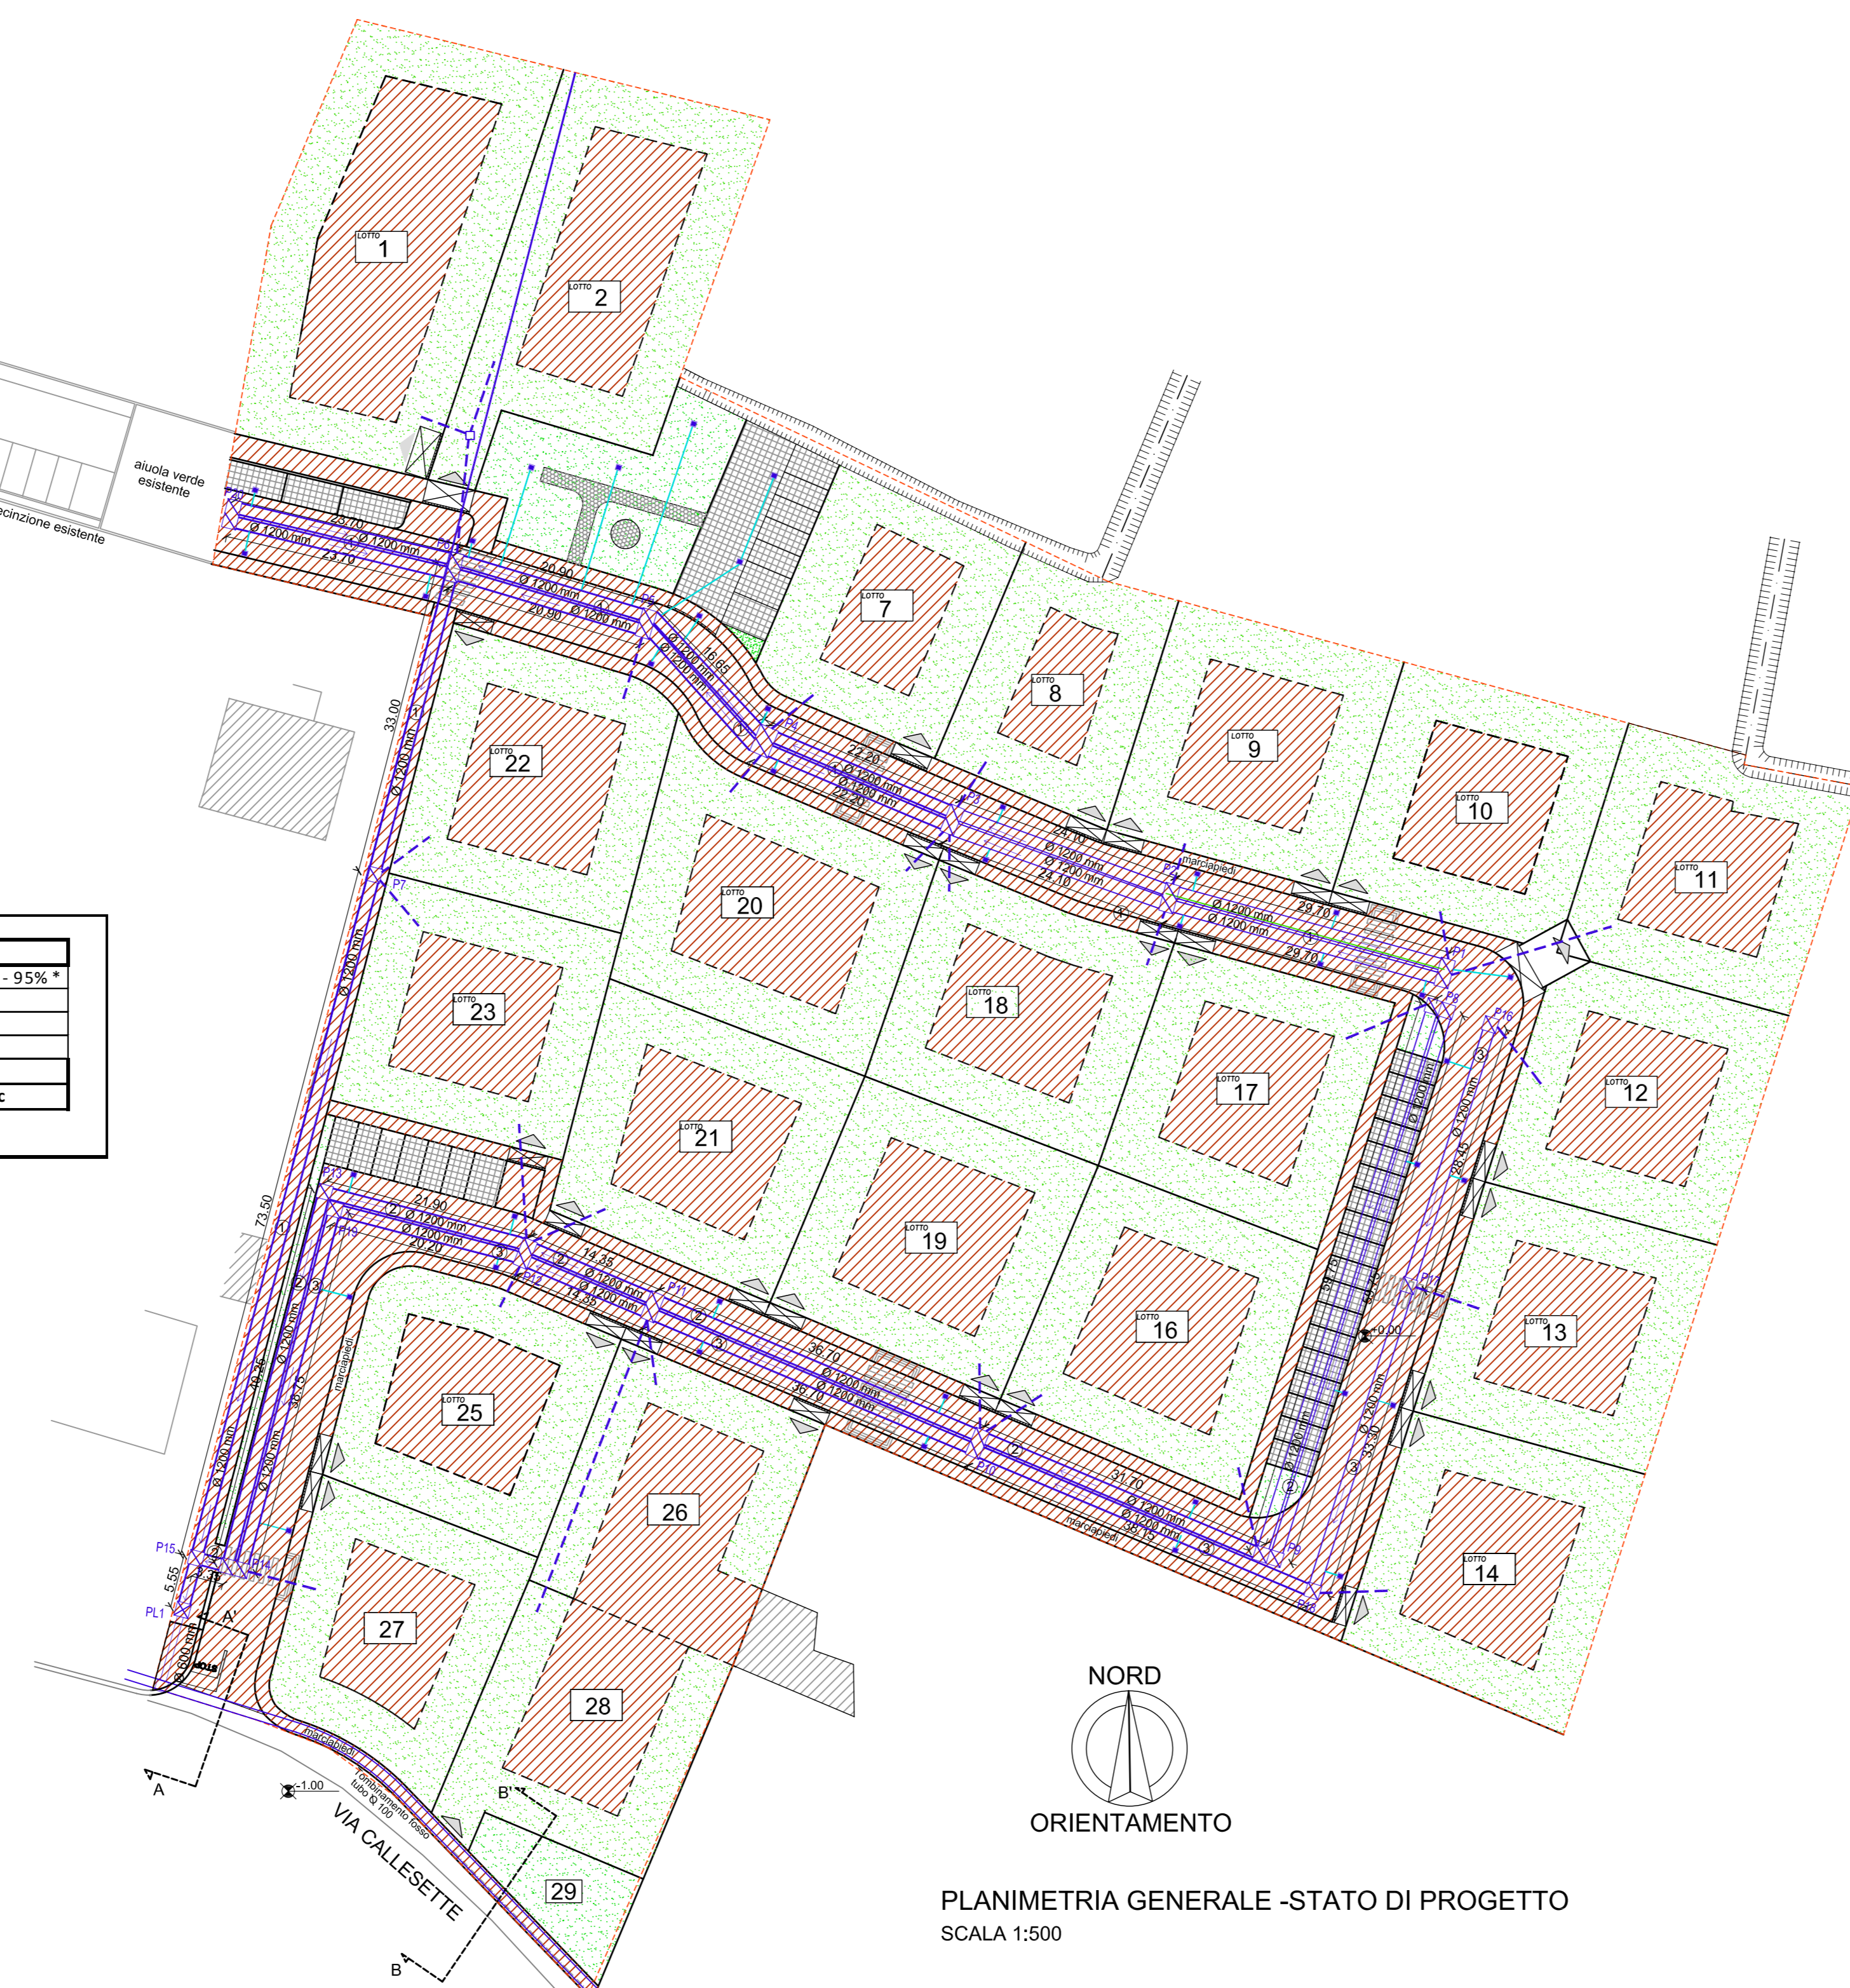


PLANIMETRIA GENERALE -STATO DI PROGETTO  
SCALA 1:500

SEZIONE POZZETTO TIPO DI LAMINAZIONE da posizionare alla fine della condotta stradale  
scala 1:20

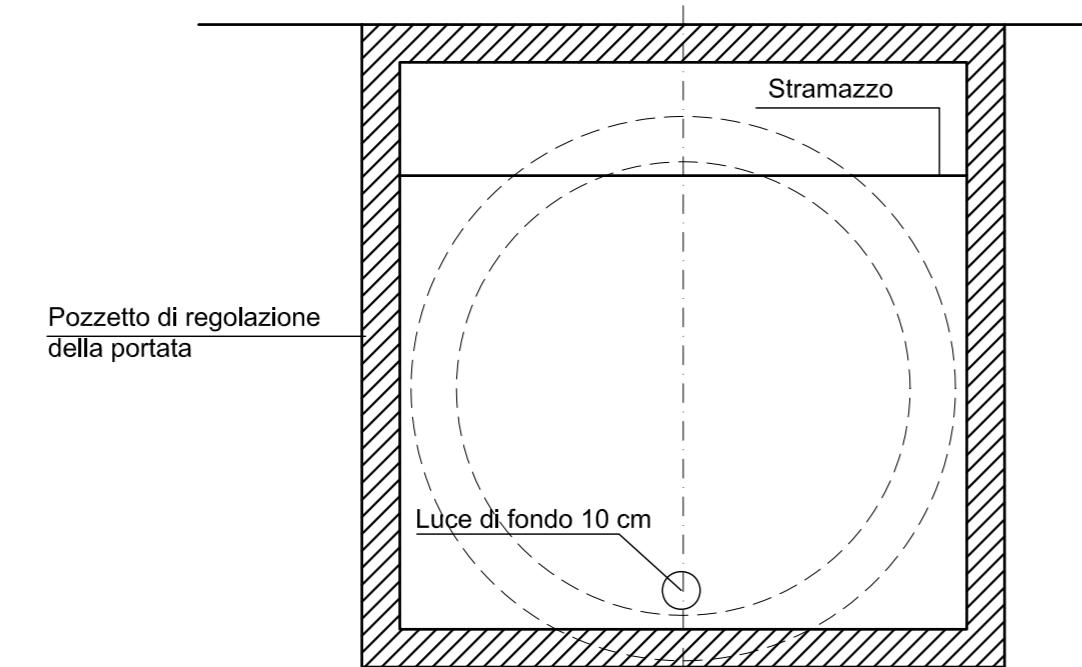

PIANTA POZZETTO TIPO DI LAMINAZIONE  
Scala 1:50

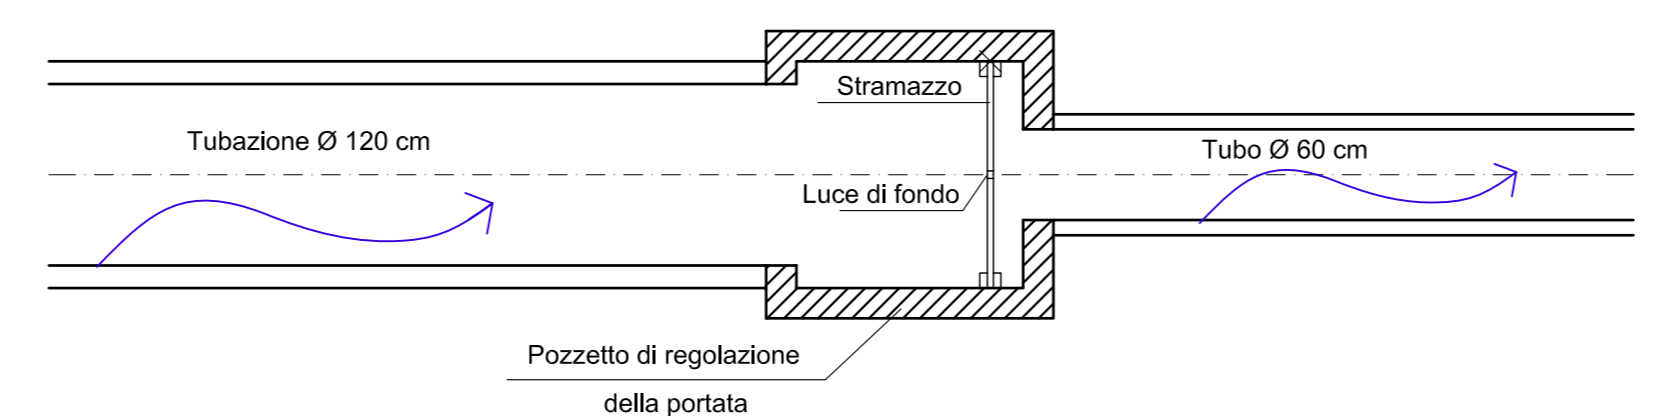

**- COMUNE DI FOSSO' -**

**PIANO DI LOTTIZZAZIONE AT\_R30**  
RELATIVO ALL'AREA SITUATA IN VIA CALLESETTE - AT\_R30  
FOGLIO n.5 - mappali 146 porzione,292,6556, 6627porzione,6629,6764

**PIANO DI RECUPERO**  
RELATIVO ALL'AREA SITUATA IN VIA CALLESETTE  
FOGLIO n.5 - mappali 146 porzione,6627 porzione, 6781,6782

Fg. n. 5 - Mappali 146, 292, 6556, 6627, 6629, 6764, 6781, 6782

IMMOBILIARE SERENA s.r.l  
V.le Madonna Delle Grazie, 5/A  
Piove di Sacco -Padova


CANDIAN SETTIMO- DE BERNARDIN ANNA MARIA  
Via Cartile  
Fossò - Venezia

ING. BRUNO FOSSATO

I PROGETTISTI:  
STUDIO TECNICO FOSSATO - P.zza Matteotti 13bis int.3 - Campagna Lupia - Ve -  
DOMICILIO PER COMUNICAZIONI: tel. 041.5140279 fax 041.5145413 e-mail: ingegneriafossato@gmail.com

<b>ESECUTIVA</b> <b>9</b>	ESTRATTO MAPPA- P.I.	1 : 2000	MARZO 2012 DATA:
	PLANIMETRIA ACQUE BIANCHE	1 : 500	
TAVOLA:	DENOMINAZIONE DISEGNO:	SCALA:	AGGIORNAMENTO:
- I professionisti incaricati si riservano l'esclusiva e assoluta proprietà del presente elaborato tutelata a termine di legge -			
		FILE:	

Questo documento non potrà essere copiato, riprodotto o altrimenti pubblicato in tutto o in parte senza il consenso del progettista (L.22.4.41 n. 453)

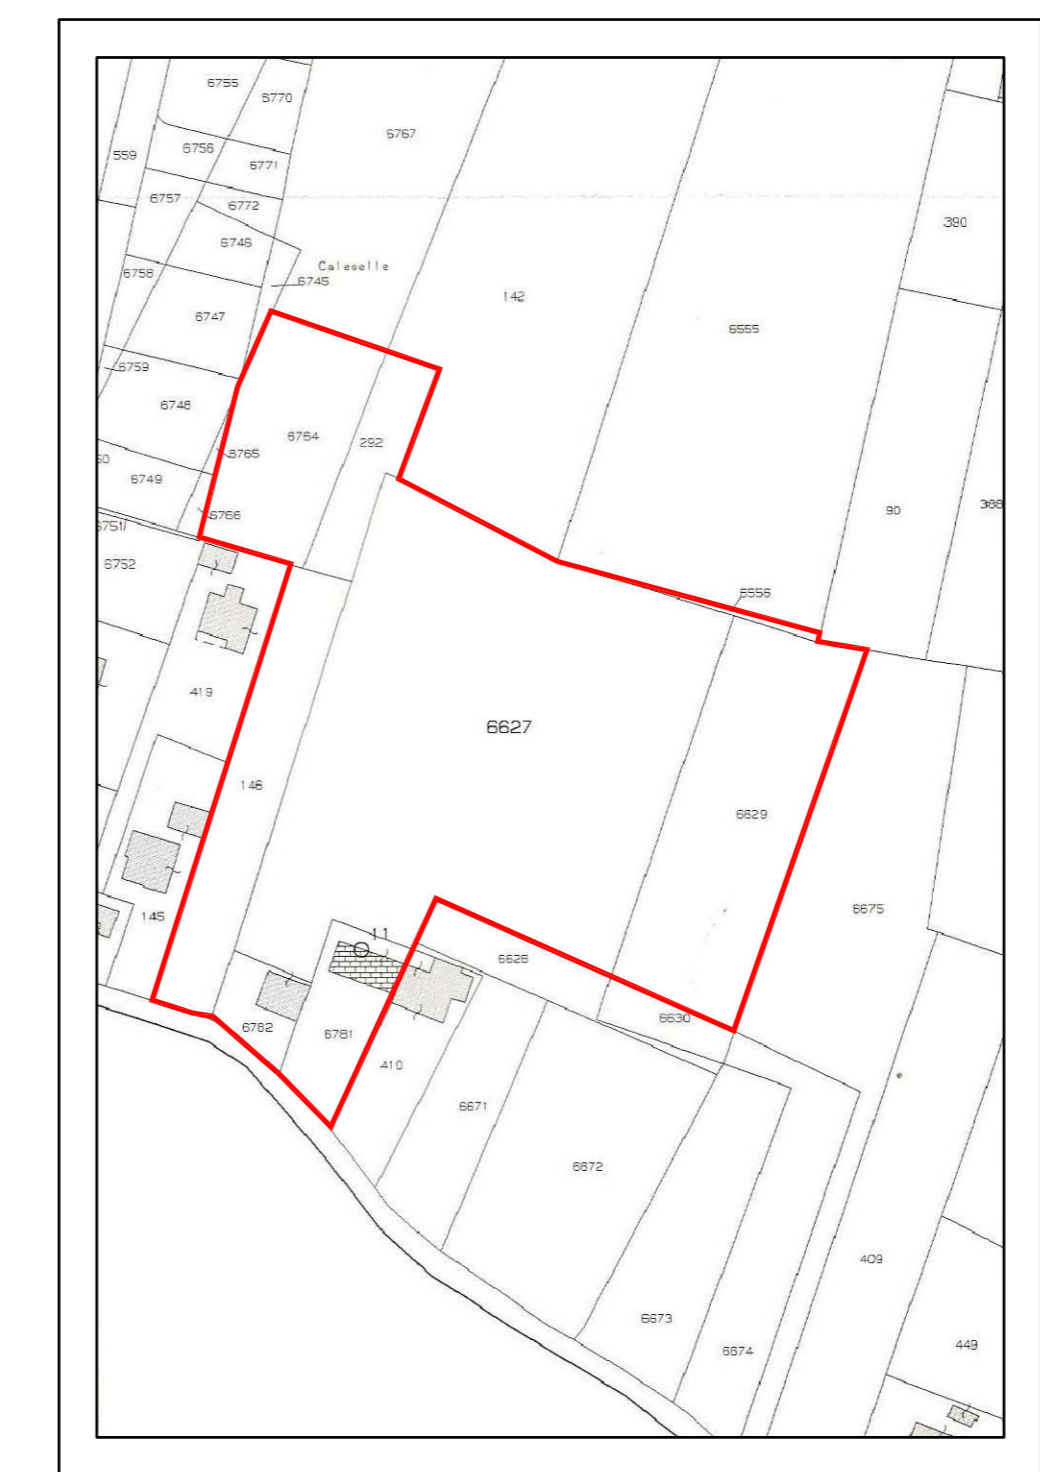

ESTRATTO DI MAPPA  
SCALA 1:2000



ESTRATTO DI P.I.  
SCALA 1:2000

