

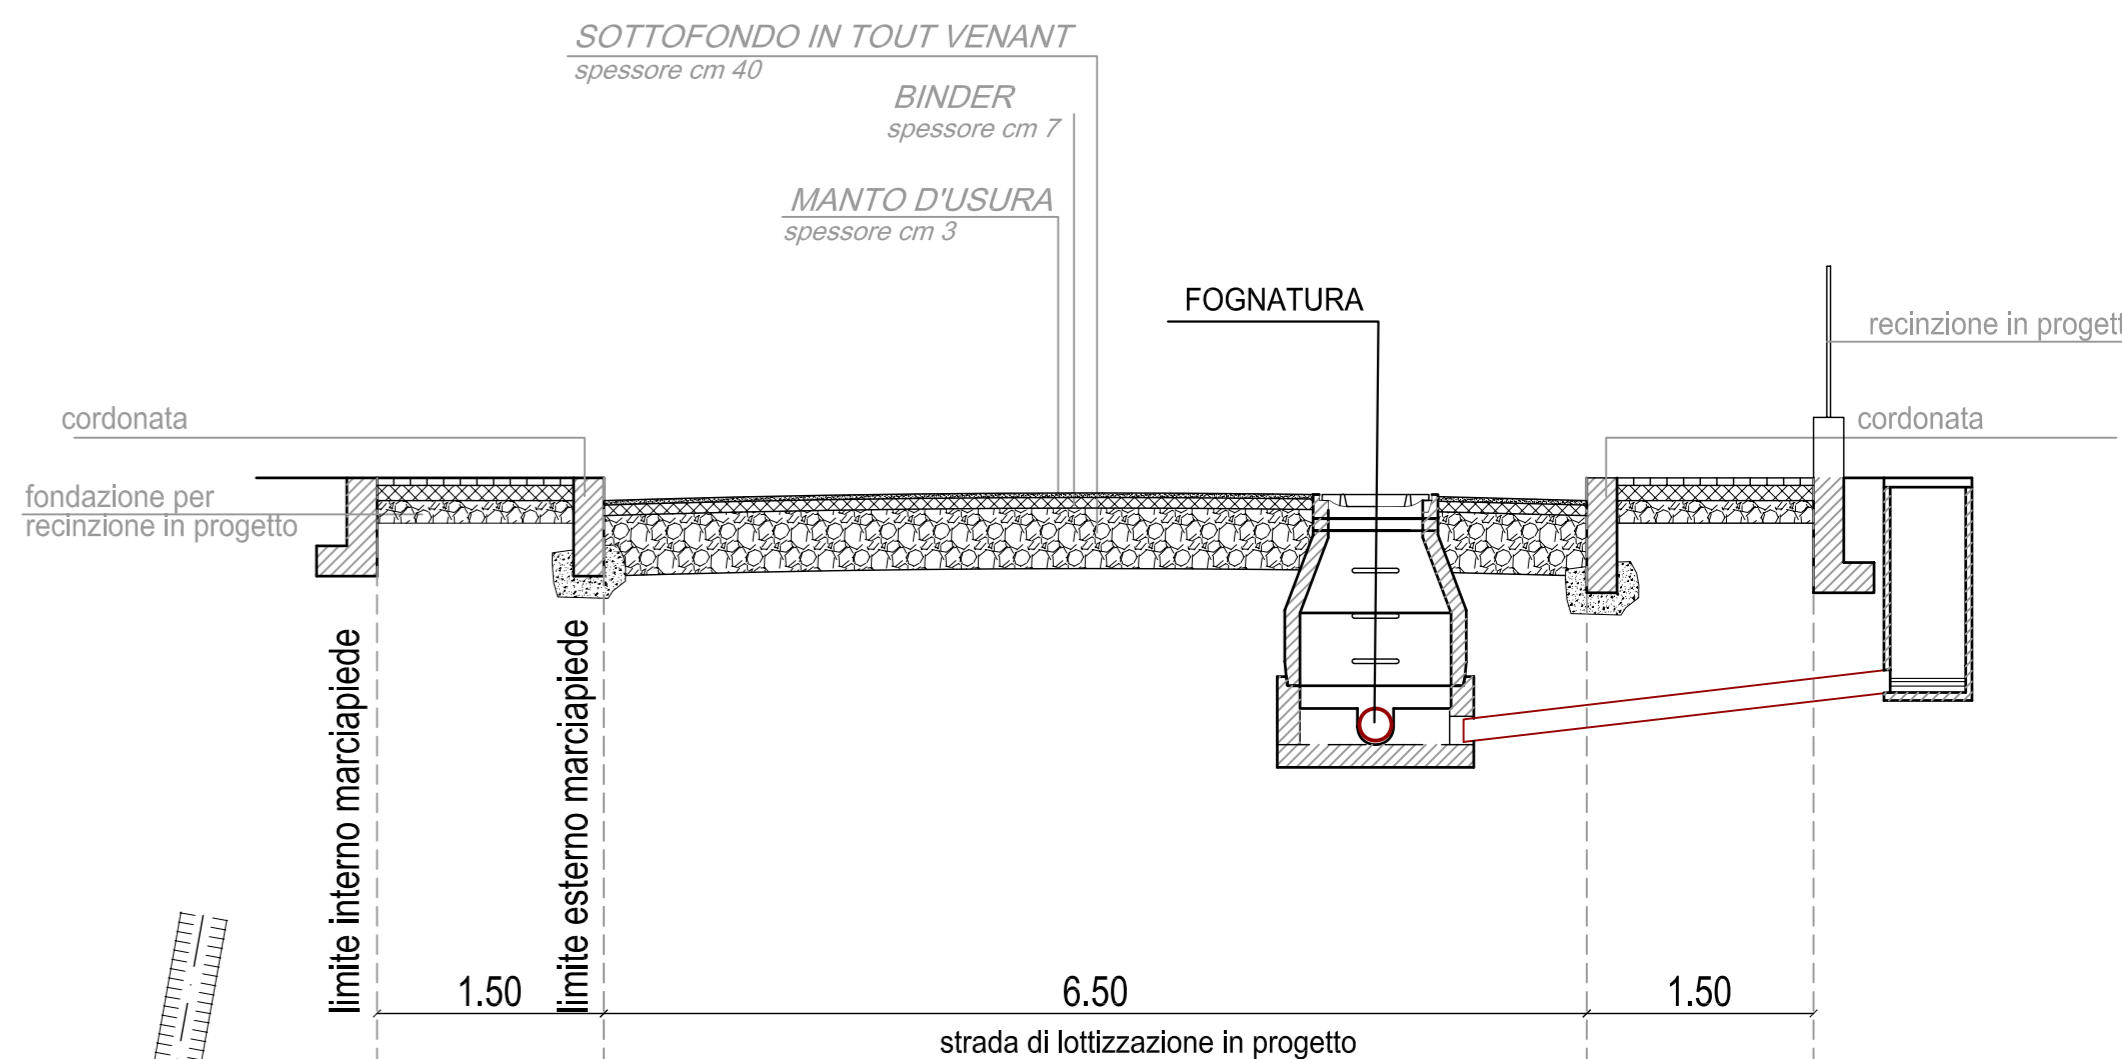


- LEGENDA:**
- TUBAZIONE IN GHISA SFEROIDALE Ø 200 mm
 - TUBAZIONE IN GHISA SFEROIDALE Ø 150 mm
 - LINEA ACM VERITAS ESISTENTE
 - CAMERETTA STRADALE 1000 mm
 - POZZETTO IN PROPRIETA' LOTTI 500 mm


- LEGENDA:**
- limite area intervento
 - limite di proprietà
 - limite piano di recupero
 - EDIFICIO ESISTENTE
 - SUP. SVILUPPO FABBRICATO
 - PISTA CICLO-PEDONALE
 - MARCIAPIEDE
 - ALBERO: acer campestre
 - PARCHEGGIO
 - VERDE
 - ▲ ACCESSO CARRAIO

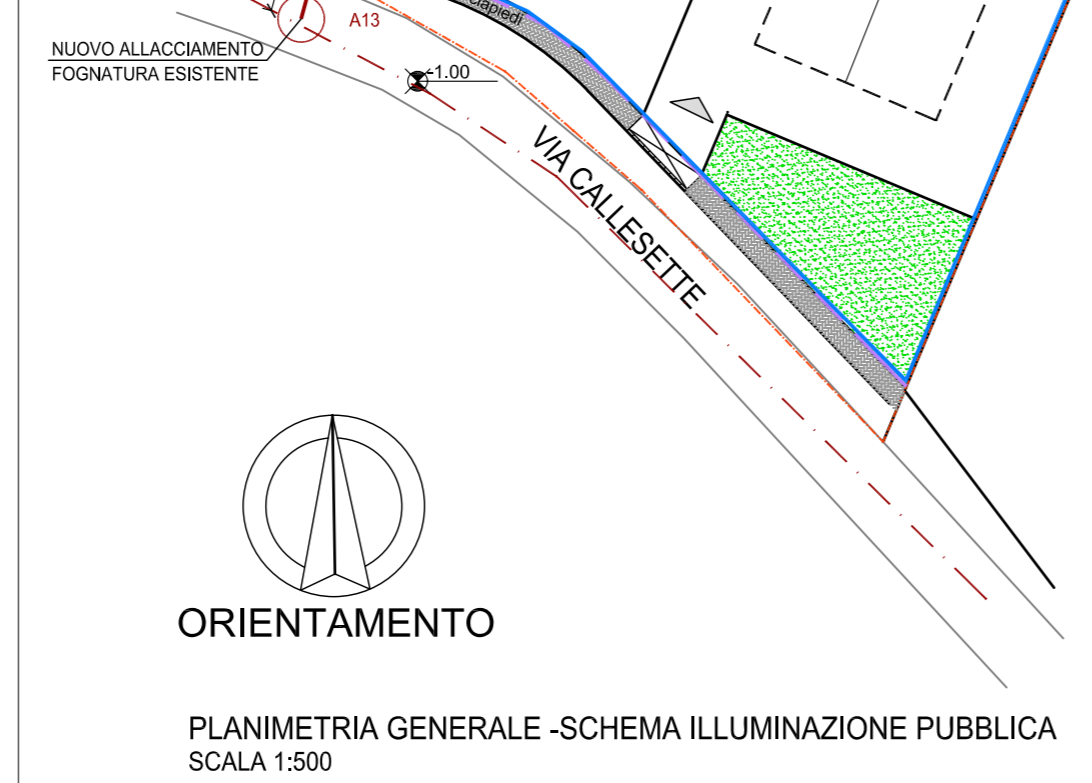


PARTICOLARE ALLACCIAMENTO FOGNARIO TIPO allacciamento a scorrimento SCALA 1:50

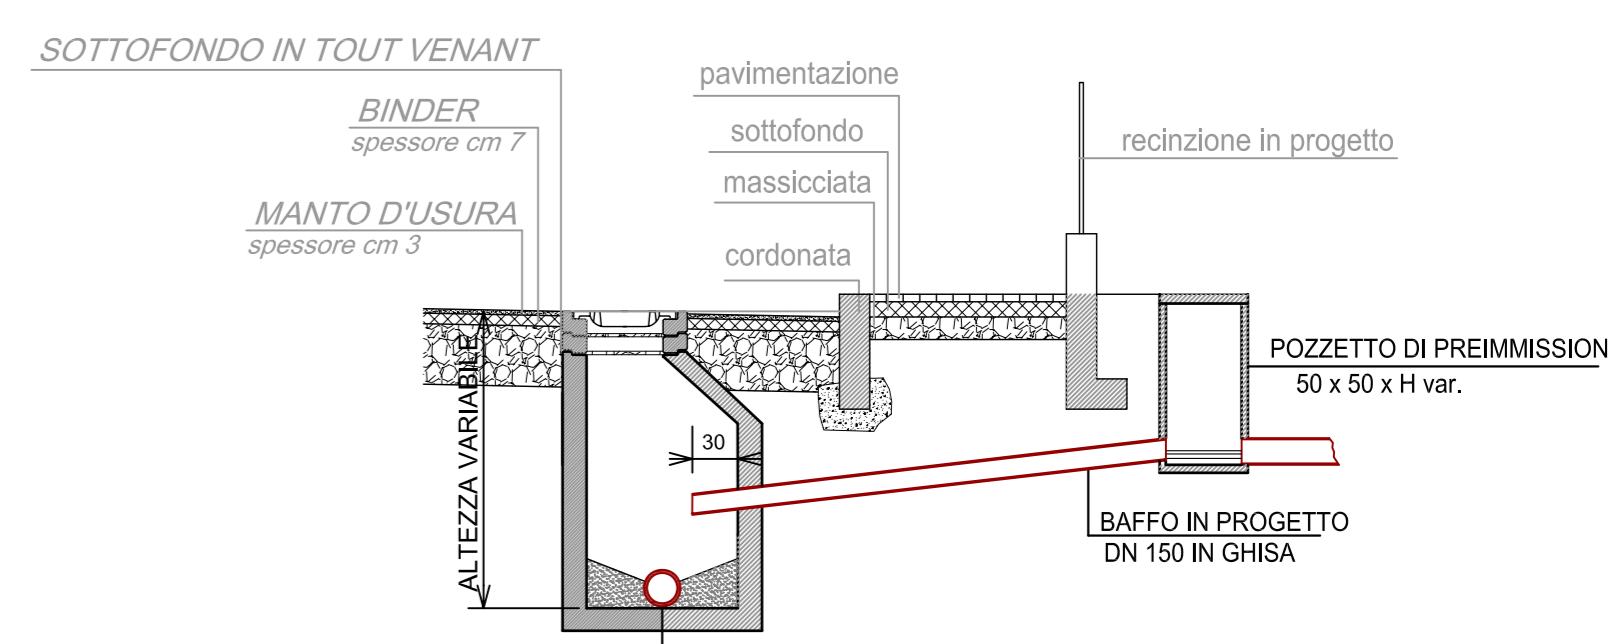

PARTICOLARE ALLACCIAMENTO FOGNARIO TIPO allacciamento a "caduta" SCALA 1:50

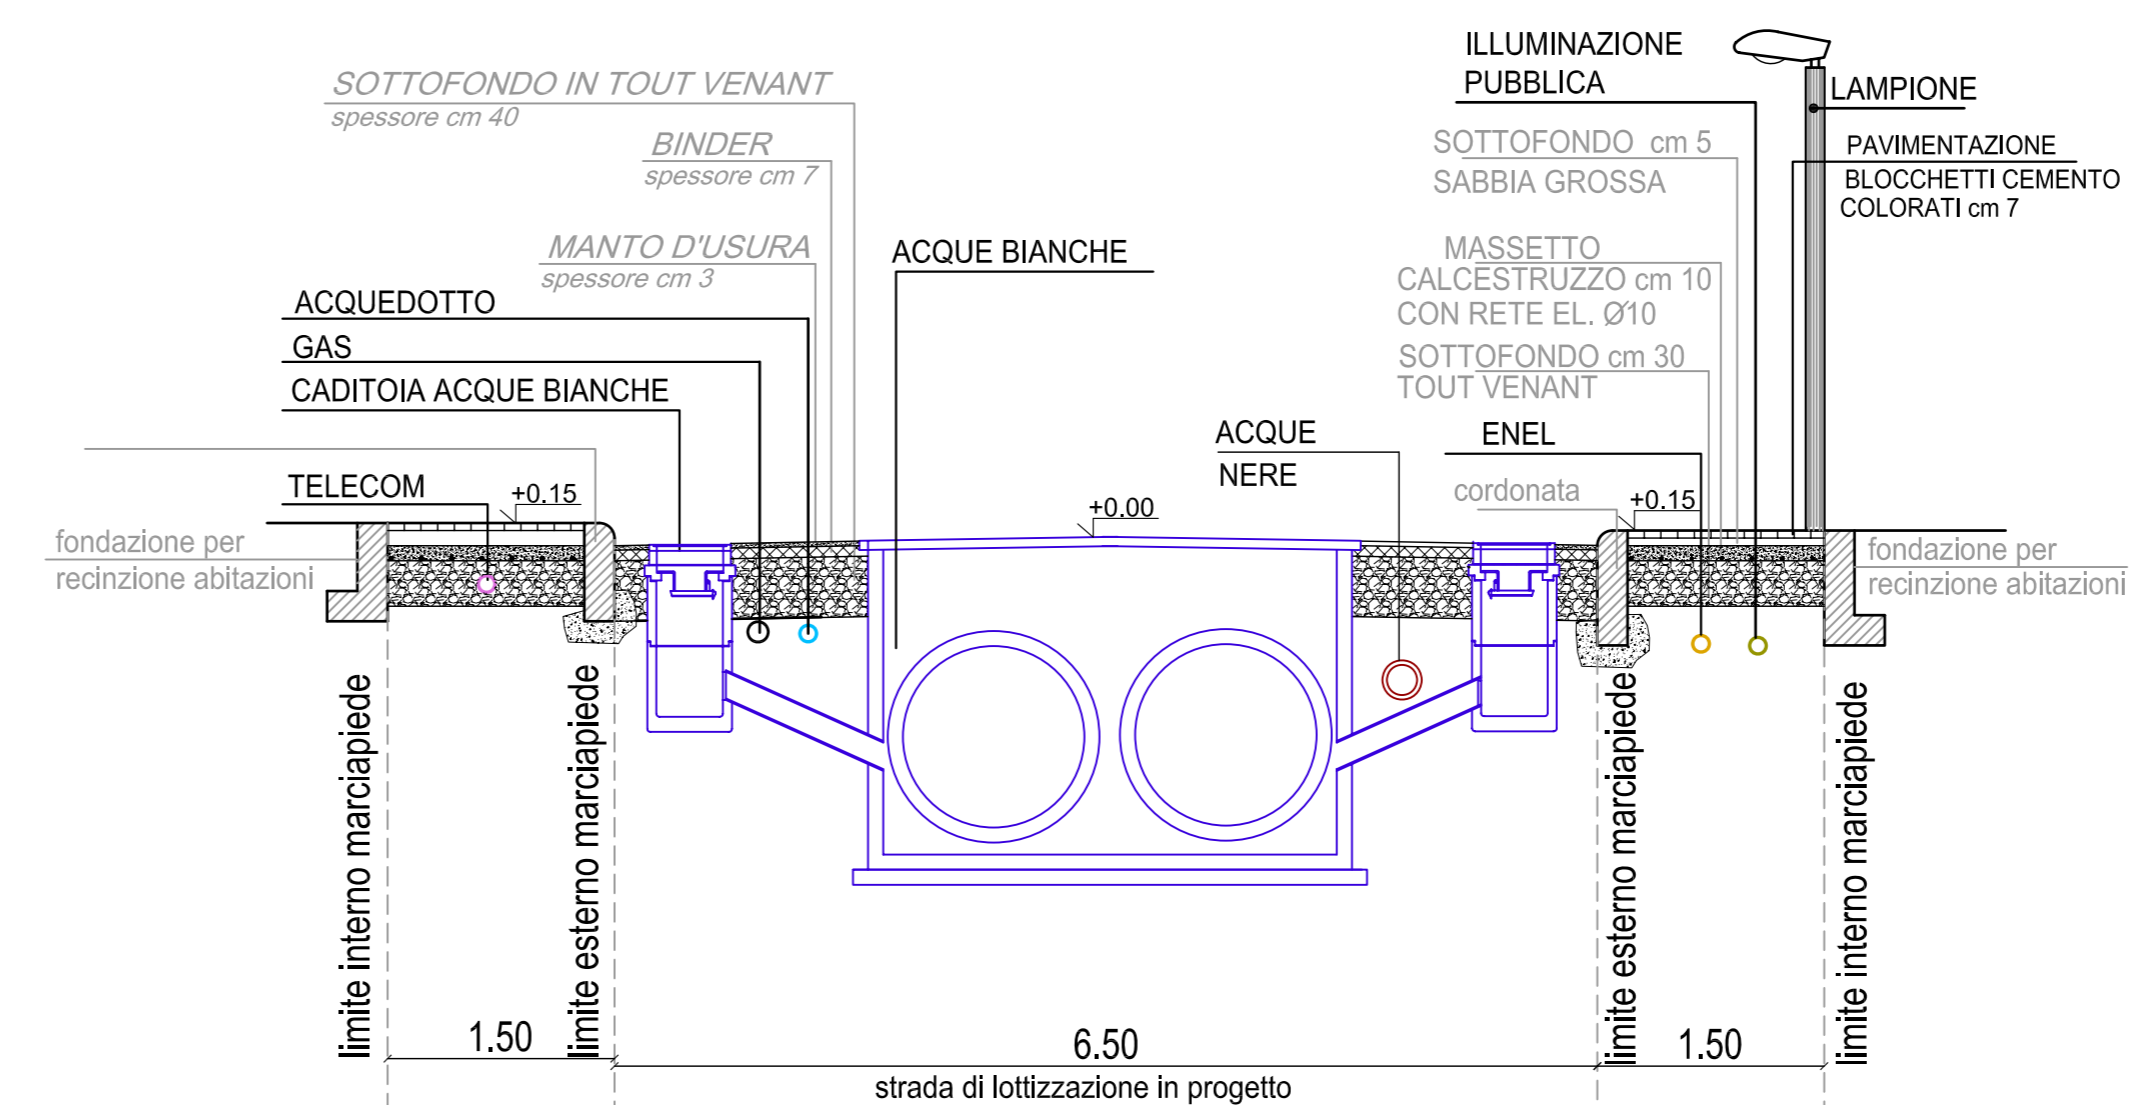

SEZIONE STRADALE TIPO SCALA 1:50

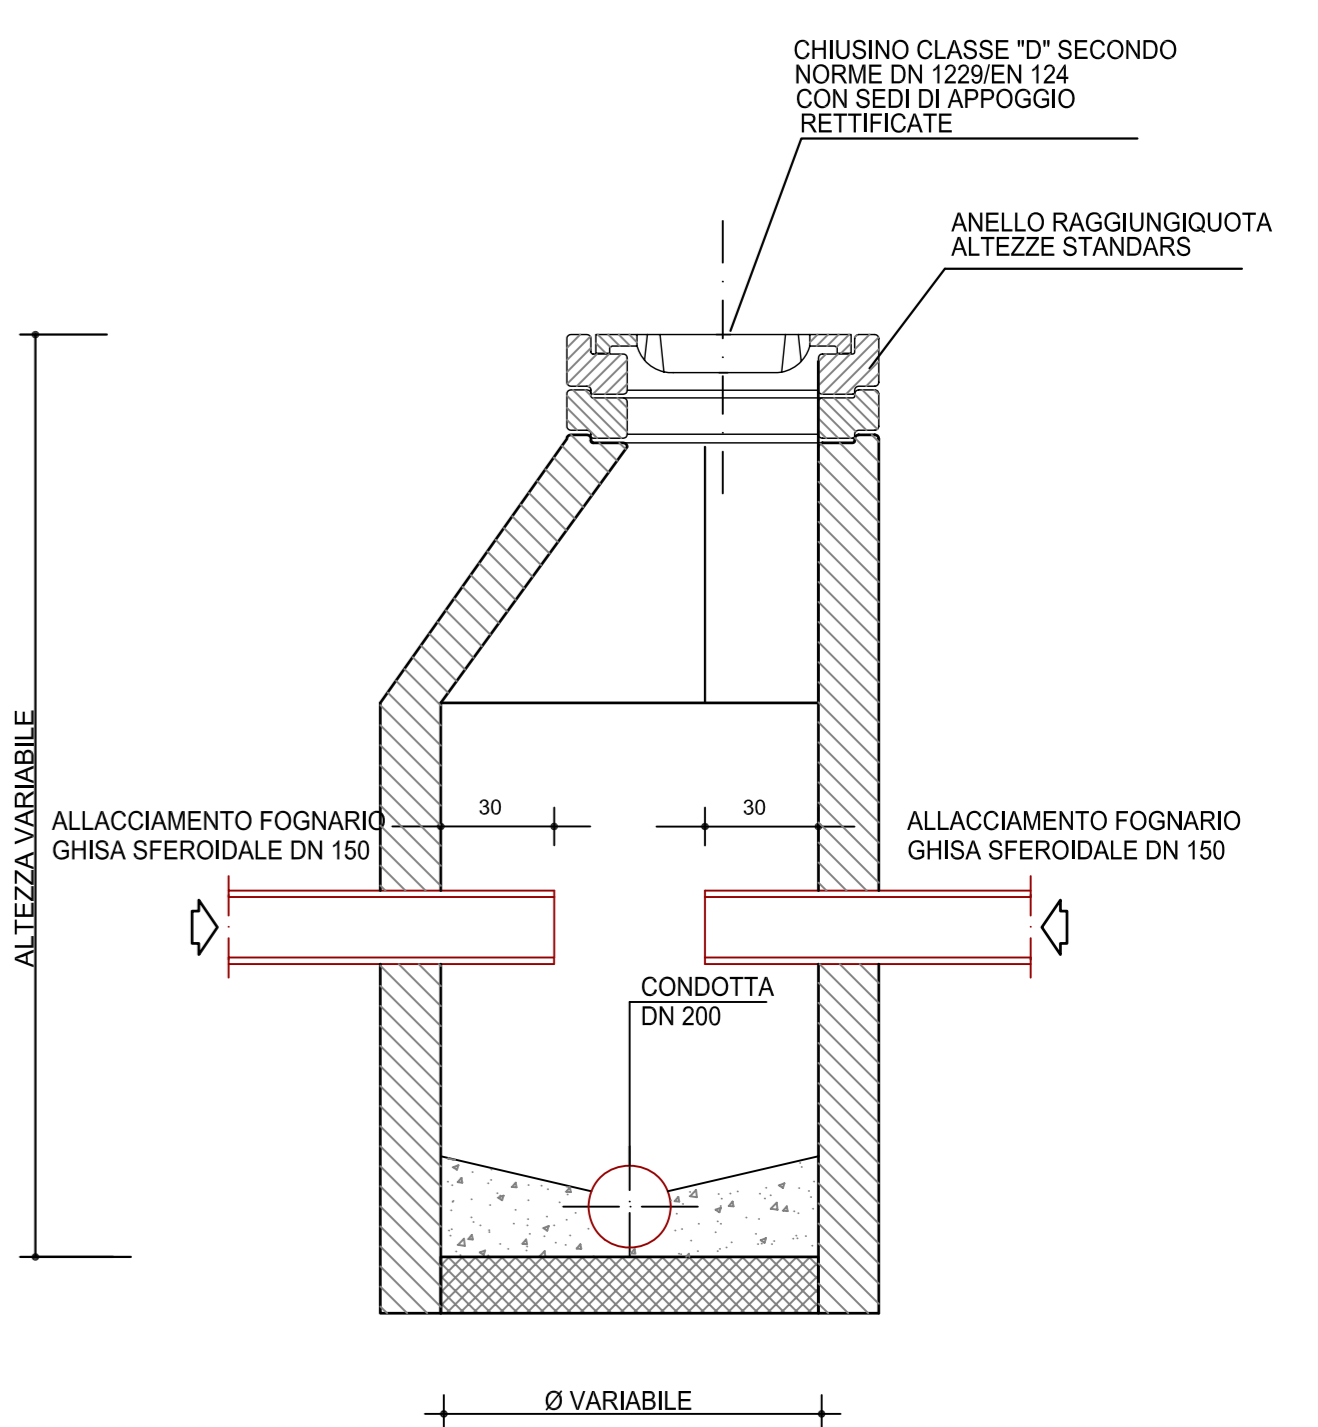

SEZIONE CAMERETTA TIPO allacciamento a "caduta" SCALA 1:20

- COMUNE DI FOSSO' -

PIANO DI LOTTIZZAZIONE AT_R30
 RELATIVO ALL'AREA SITUATA IN VIA CALLESETTE - AT_R30
 FOGLIO n.5 - mappali 146 porzione, 292, 6556, 6627 porzione, 6629, 6764

PIANO DI RECUPERO
 RELATIVO ALL'AREA SITUATA IN VIA CALLESETTE
 FOGLIO n.5 - mappali 146 porzione, 6627 porzione, 6781, 6782

Fig. n. 5 - Mappali 146, 292, 6556, 6627, 6629, 6764, 6781, 6782

IMMOBILIARE SERENA s.r.l.
 V.le Madonna Delle Grazie, 5/A
 Piove di Sacco - Padova

CANDIAN SETTIMO - DE BERNARDIN ANNA MARIA
 Via Cartile
 Fossò - Venezia

ING. BRUNO FOSSATO

I PROGETTISTI:
 STUDIO TECNICO FOSSATO - P.zza Matteotti 13bis int.3 - Campagna Lupia - Ve -
 DOMICILIO PER COMUNICAZIONI: tel. 041.5140279 fax 041.5145413 e-mail: ingegnerfossato@gmail.com

10	PLANIMETRIA ACQUE NERE	1 : 500	MARZO 2012
	SEZIONE PARTICOLARE ALLACCIAMENTO	1 : 50	
	SEZIONE CAMERETTA TIPO	1 : 50	AGGIORNAMENTO:
	DENOMINAZIONE DISEGNO:	SCALA:	FILE:

- I professionisti incaricati si riservano l'esclusiva e assoluta proprietà del presente elaborato tutelato a termine di legge -