LEGENDA

- Limite area intervento
- Limite di proprietà
- Limite piano di recupero
- Sup. sviluppo fabbricati
- PISTA CICLO-PEDONALE
- MARCIAPIEDE
- PARCHEGGIO
- PARCH. DRENANTE tipo green park
- PERCORSI PEDONALI DRENANTI
- VERDE
- ACCESSO CARRAIO
- STACCIONATA IN LEGNO
- PANCHINA
- PALO ILLUMINAZIONE
- CESTINO
- ALTALENA IN LEGNO
- SEGNALETICA ORIZZONTALE: Stop
- SEGNALETICA ORIZZONTALE: Parcheggio riservato portatori di handicap

SEGNALETICA VERTICALE:

- Parcheggio
- Attraversamento pedonale
- Stop
- Parcheggio riservato portatori di handicap
- ALBERO: acer campestre
- SIEPE

- COMUNE DI FOSSO' -

PIANO DI LOTTIZZAZIONE AT_R30

RELATIVO ALL'AREA SITUATA IN VIA CALLESETTE - AT_R30
FOGLIO n.5 - mappali 146 porzione,292,6556, 6627porzione,6629,6764

PIANO DI RECUPERO

RELATIVO ALL'AREA SITUATA IN VIA CALLESETTE
FOGLIO n.5 - mappali 146 porzione,6627 porzione, 6781,6782

Fg. n. 5 - Mappali 146, 292, 6556, 6627, 6629, 6764, 6781, 6782

IMMOBILIARE SERENA s.r.l
V.le Madonna Delle Grazie, 5/A
Piove di Sacco -Padova

CANDIAN SETTIMO- DE BERNARDIN ANNA MARIA
Via Cartile
Fossò - Venezia

ING. BRUNO FOSSATO

I PROGETTISTI:

STUDIO TECNICO FOSSATO - P.zza Matteotti 13bis int.3 - Campagna Lupia - Ve -
DOMICILIO PER COMUNICAZIONI: tel. 041.5140279 fax 041.5145413 e-mail: ingegneriafossato@gmail.com

ESECUTIVA 13 TAVOLA	PARTICOLARE VERDE E PARCHEGGIO DENOMINAZIONE DISEGNO:	1 : 100 SCALA:	MARZO 2012 DATA:
			MAGGIO 2012 AGGIORNAMENTO:
			FILE:

– I professionisti incaricati si riservano l'esclusiva e assoluta proprietà del presente elaborato tutelato a termine di legge –

Questo documento non potrà essere copiato, riprodotto o altrimenti pubblicato in tutto o in parte senza il consenso del progettista (L.22.4.41 n. 633)

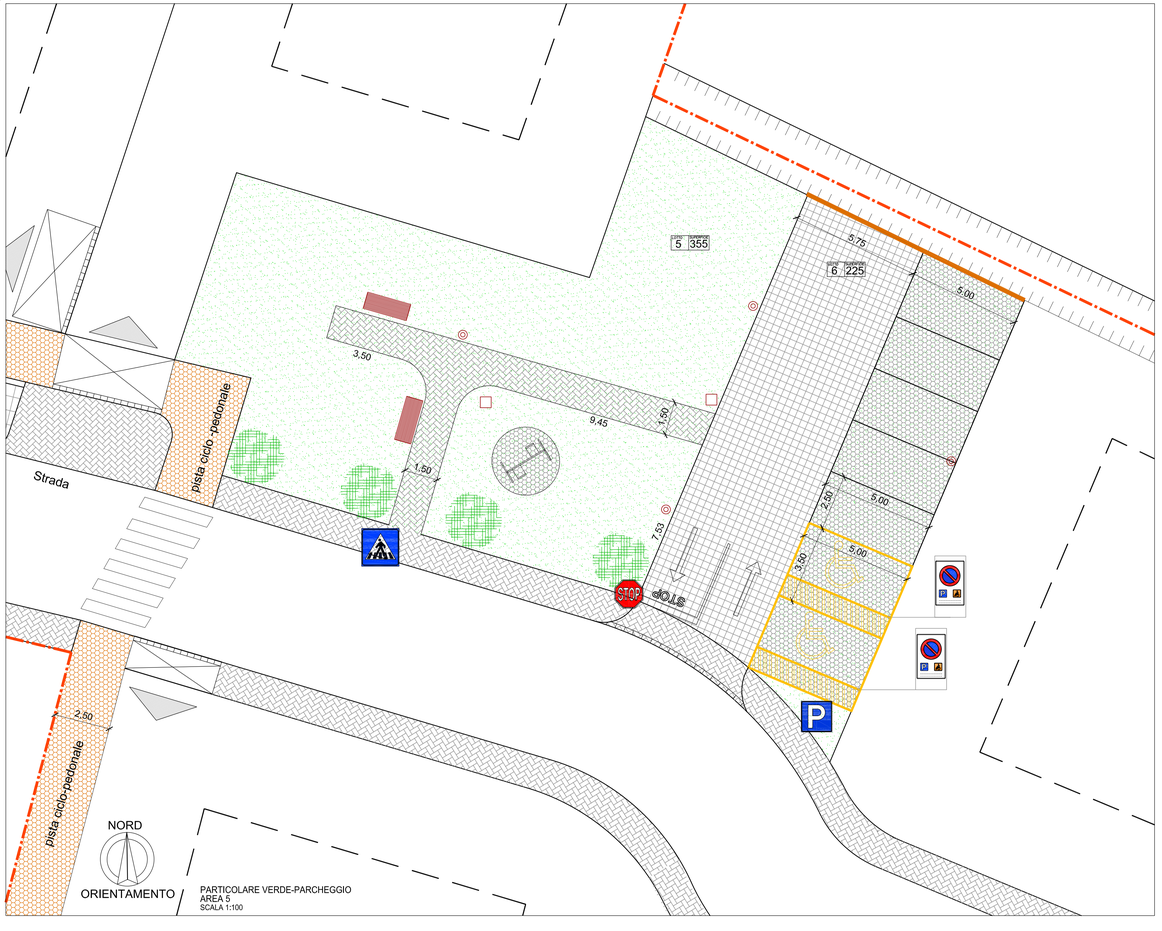

PARTICOLARE VERDE-PARCHEGGIO
AREA 5
SCALA 1:100

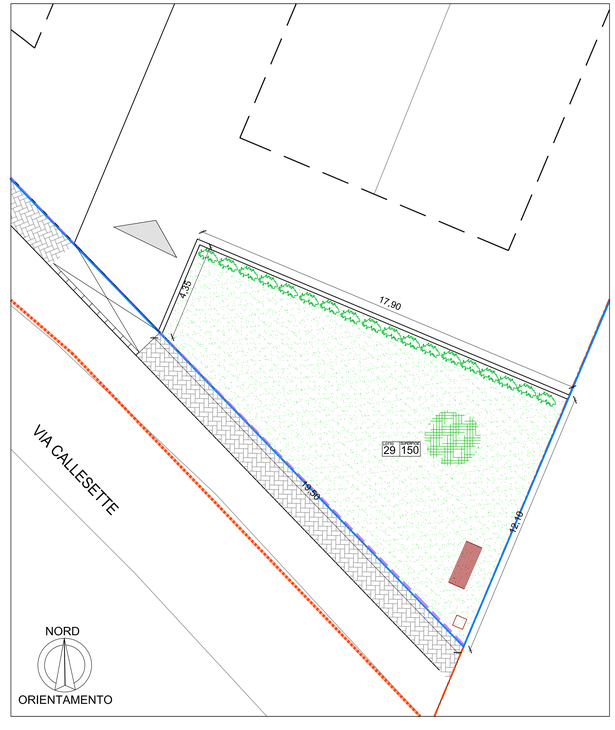

PARTICOLARE VERDE
AREA 29
SCALA 1:100

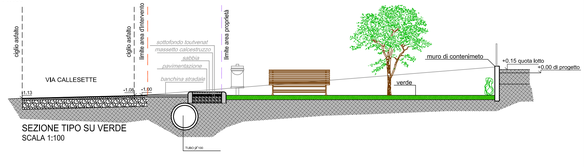

SEZIONE TIPO SU VERDE
SCALA 1:100