



studio SALMASO & ASSOCIATI

| dott. Salmaso ing. Lorenzo | dott. Salmaso ing. Piervittorio | Bortolotto geom. Gianpaolo |

COMUNE DI FOSSÒ
PROVINCIA DI VENEZIA

**PIANO DI RECUPERO AREA DI DEGRADO
(DELIBERA CONSIGLIO COMUNALE N. 79 DEL
30/12/2010) PER LA RISTRUTTURAZIONE E
L'AMPLIAMENTO DI UN FABBRICATO AD USO
COMMERCIALE, ARTIGIANALE, ABITATIVO**

Committente: **FORNASIERO GIULIANO**
Viale Pisani. 38 – 30030 Fossò (VE)

Progettista: **studio SALMASO & ASSOCIATI**
Via Callesette, 15 – 30030 Fossò (VE)

- Dott. Ing. Lorenzo Salmaso

RILIEVO FOTOGRAFICO

Marzo 2011

Il Progettista

Dott. Ing. Lorenzo Salmaso

INDICE

CONI VISUALI.....	3
ELENCO FOTOGRAFIE.....	3
<i>FOTO N.1 Facciata sud</i>	3
<i>FOTO N.2 Facciata sud-ovest</i>	3
<i>FOTO N.3 Facciata nord</i>	4
<i>FOTO N.4 Strada pubblica vicolo delle Rose</i>	4
<i>FOTO N.5 Particolare ingresso vicolo delle Rose</i>	5

ELENCO FOTOGRAFIE



FOTO N.1 Facciata sud



FOTO N.2 Facciata sud-ovest



FOTO N.3 Facciata nord

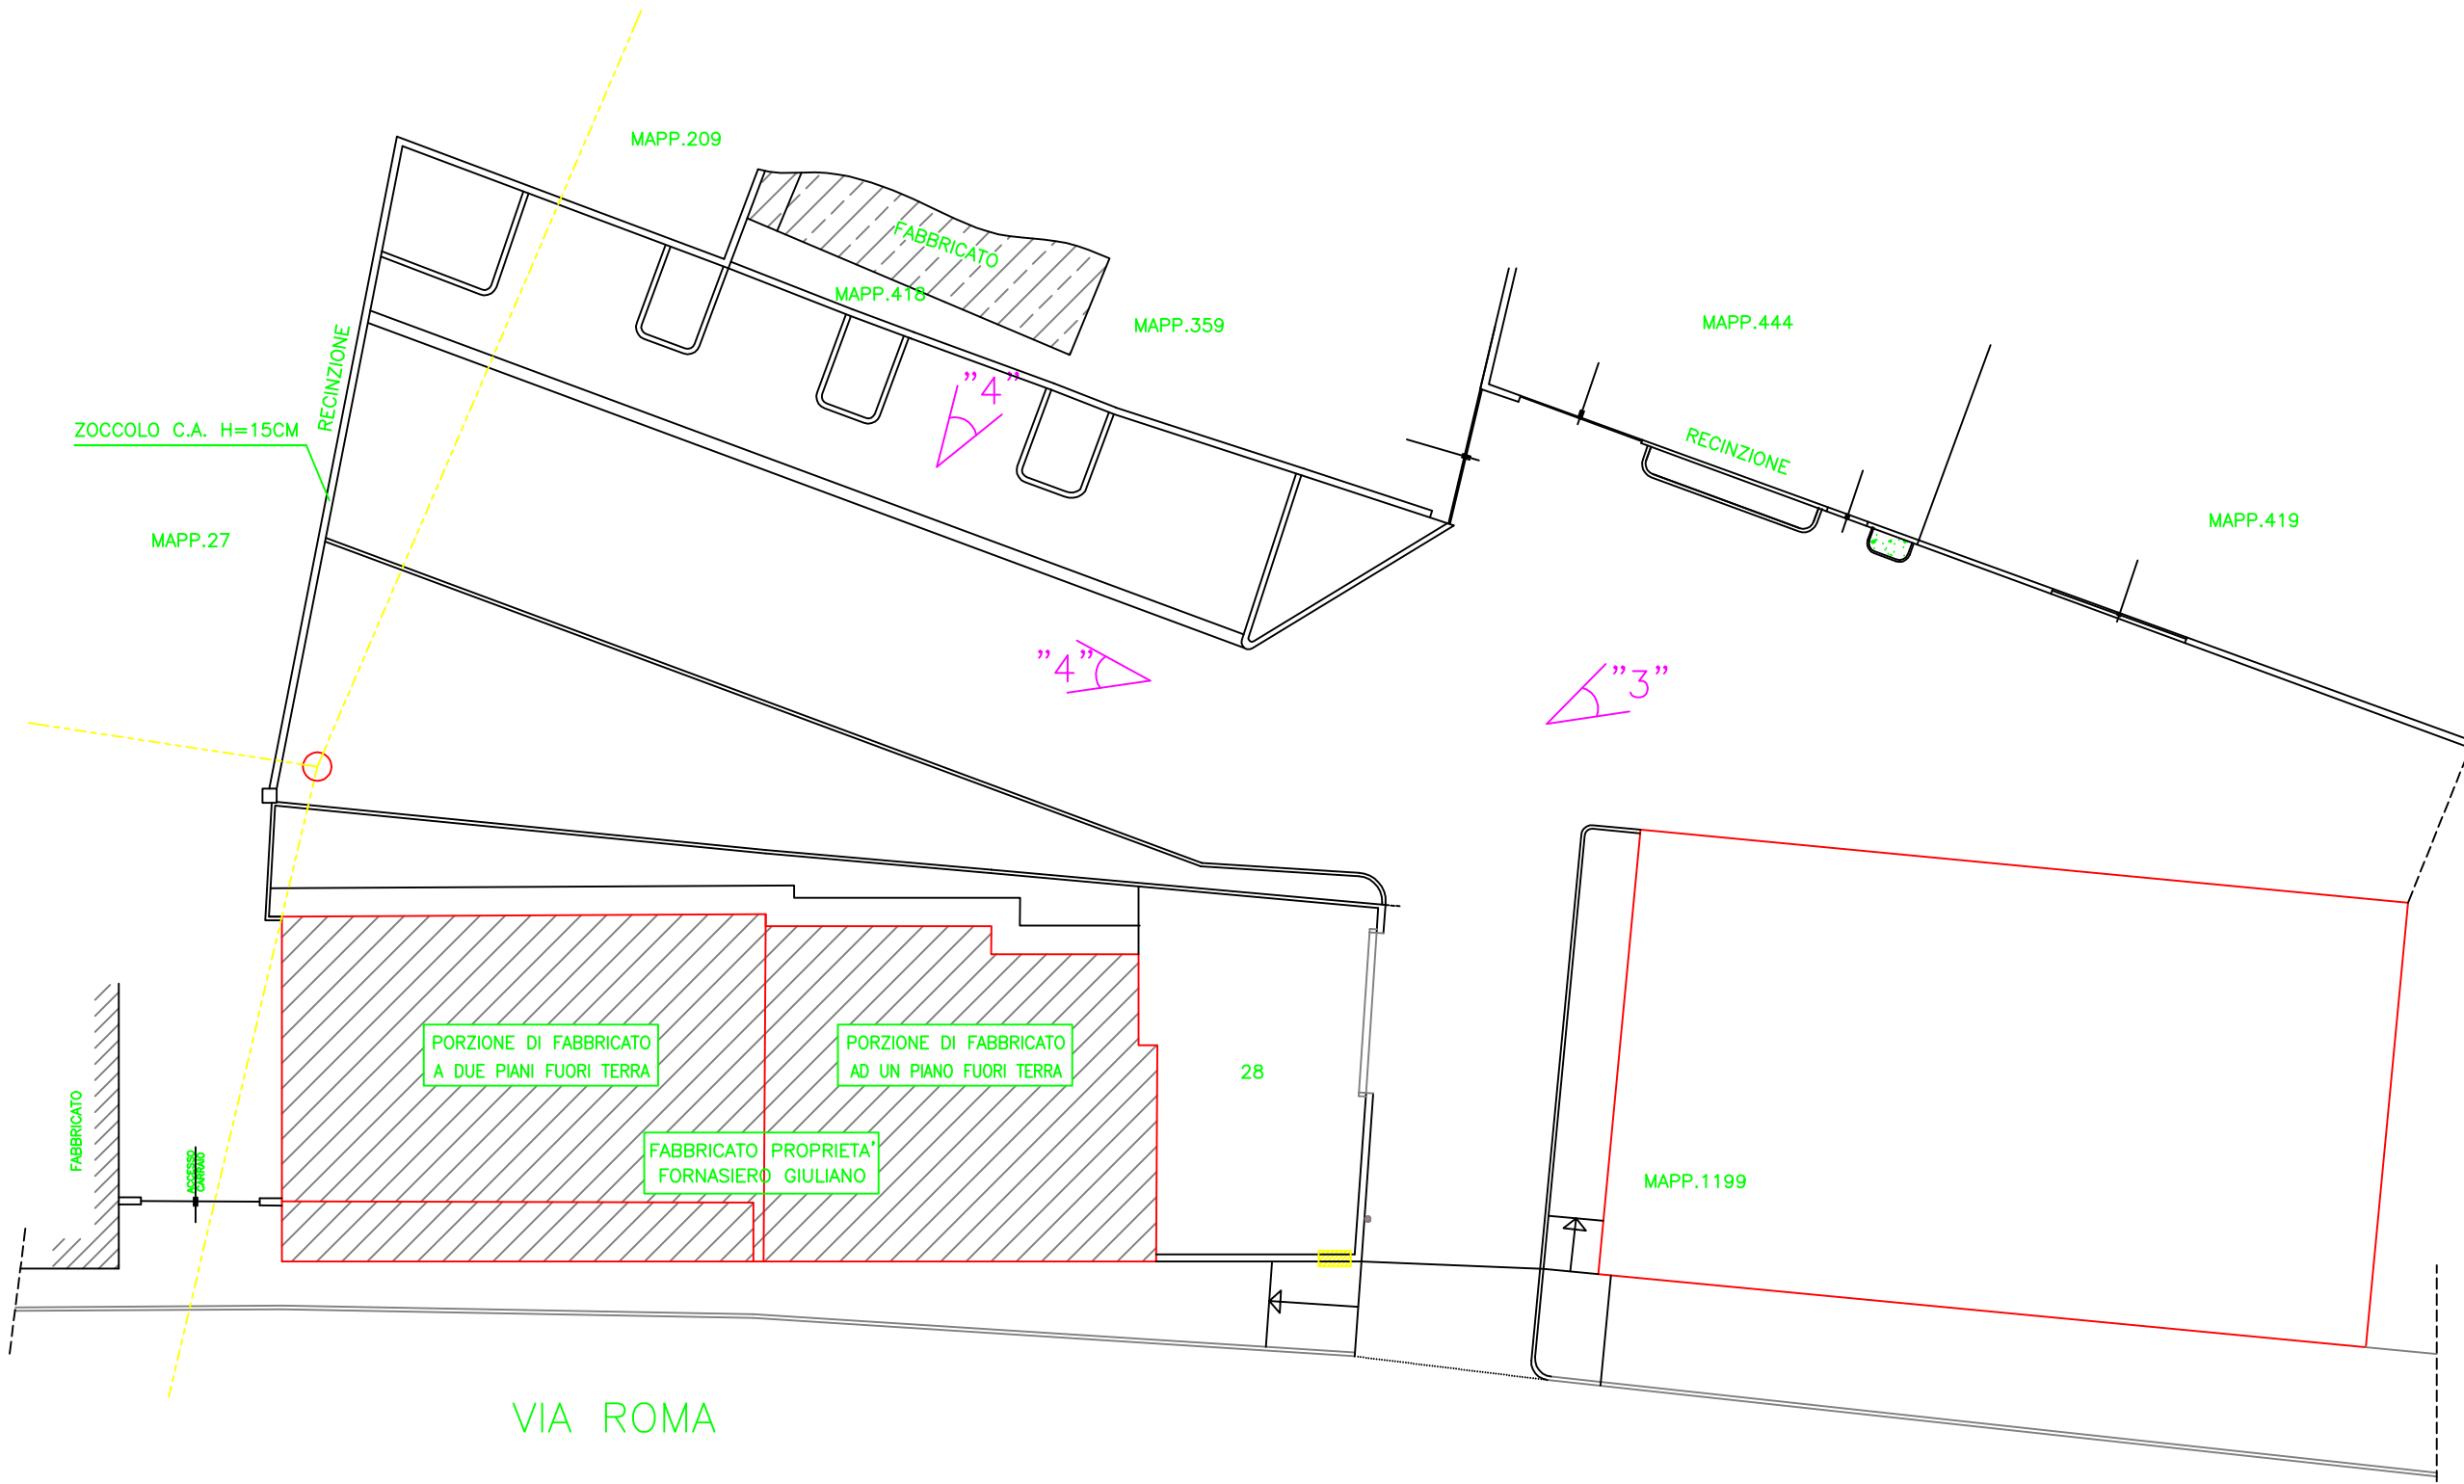


FOTO N.4 Strada pubblica vicolo delle Rose



FOTO N.5 Particolare ingresso vicolo delle Rose.

Il Progettista
Dott. Ing. Lorenzo Salmaso



VIA ROMA

PLANIMETRIA SCALA 1:200

LEGENDA

CONO VISUALE FOTO "n"

"2"

"4"

"1"