



**LEGENDA:**


- - - - - PDL\_AT\_R30 E PIANO DI RECUPERO
- Scavo, risezionamento, pulizia di scoli per lo smaltimento delle acque piovane
- - - - - POSA TUBAZIONE tubazione A Ø 100,00 cm
- - - - - Fosso esistente non oggetto d'intervento

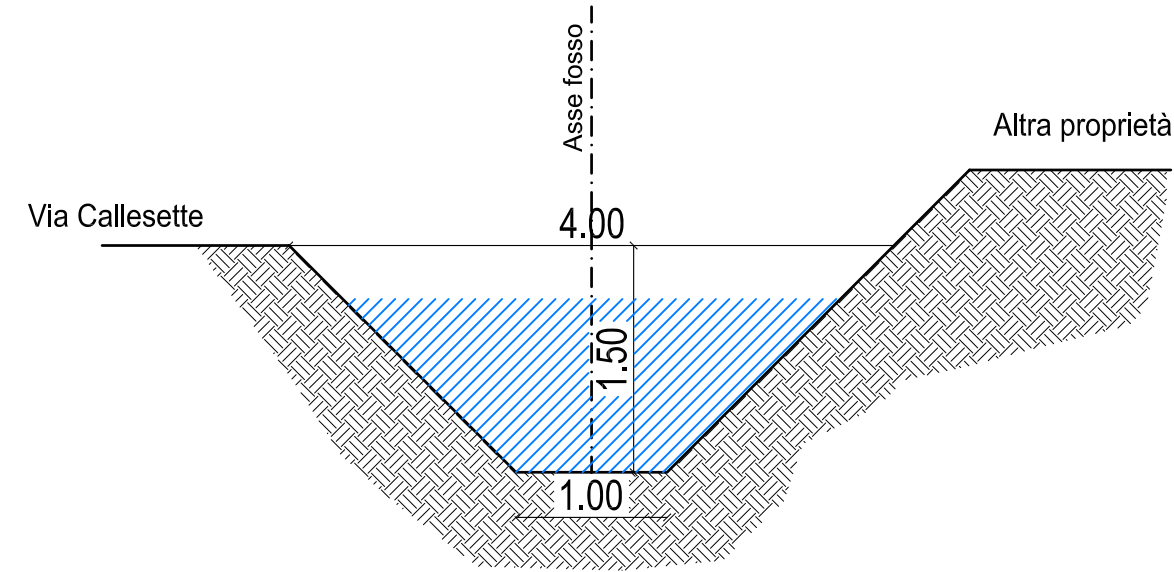


SEZIONE DI PROGETTO TIPO A- FOSSO Via Callesette  
SCALA 1:50

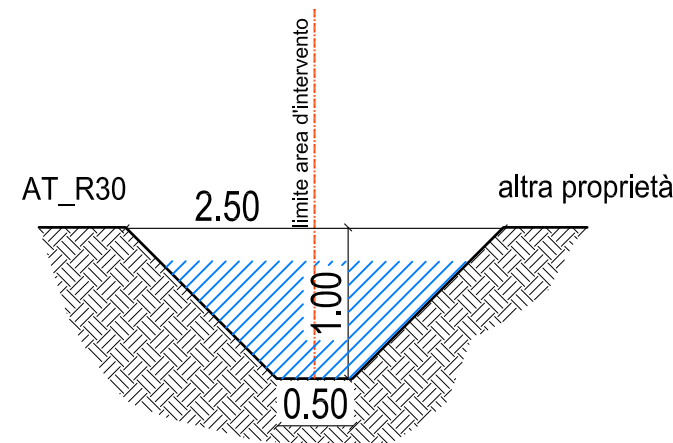

SEZIONE DI PROGETTO TIPO B\_ Fossi confine nord  
SCALA 1:50

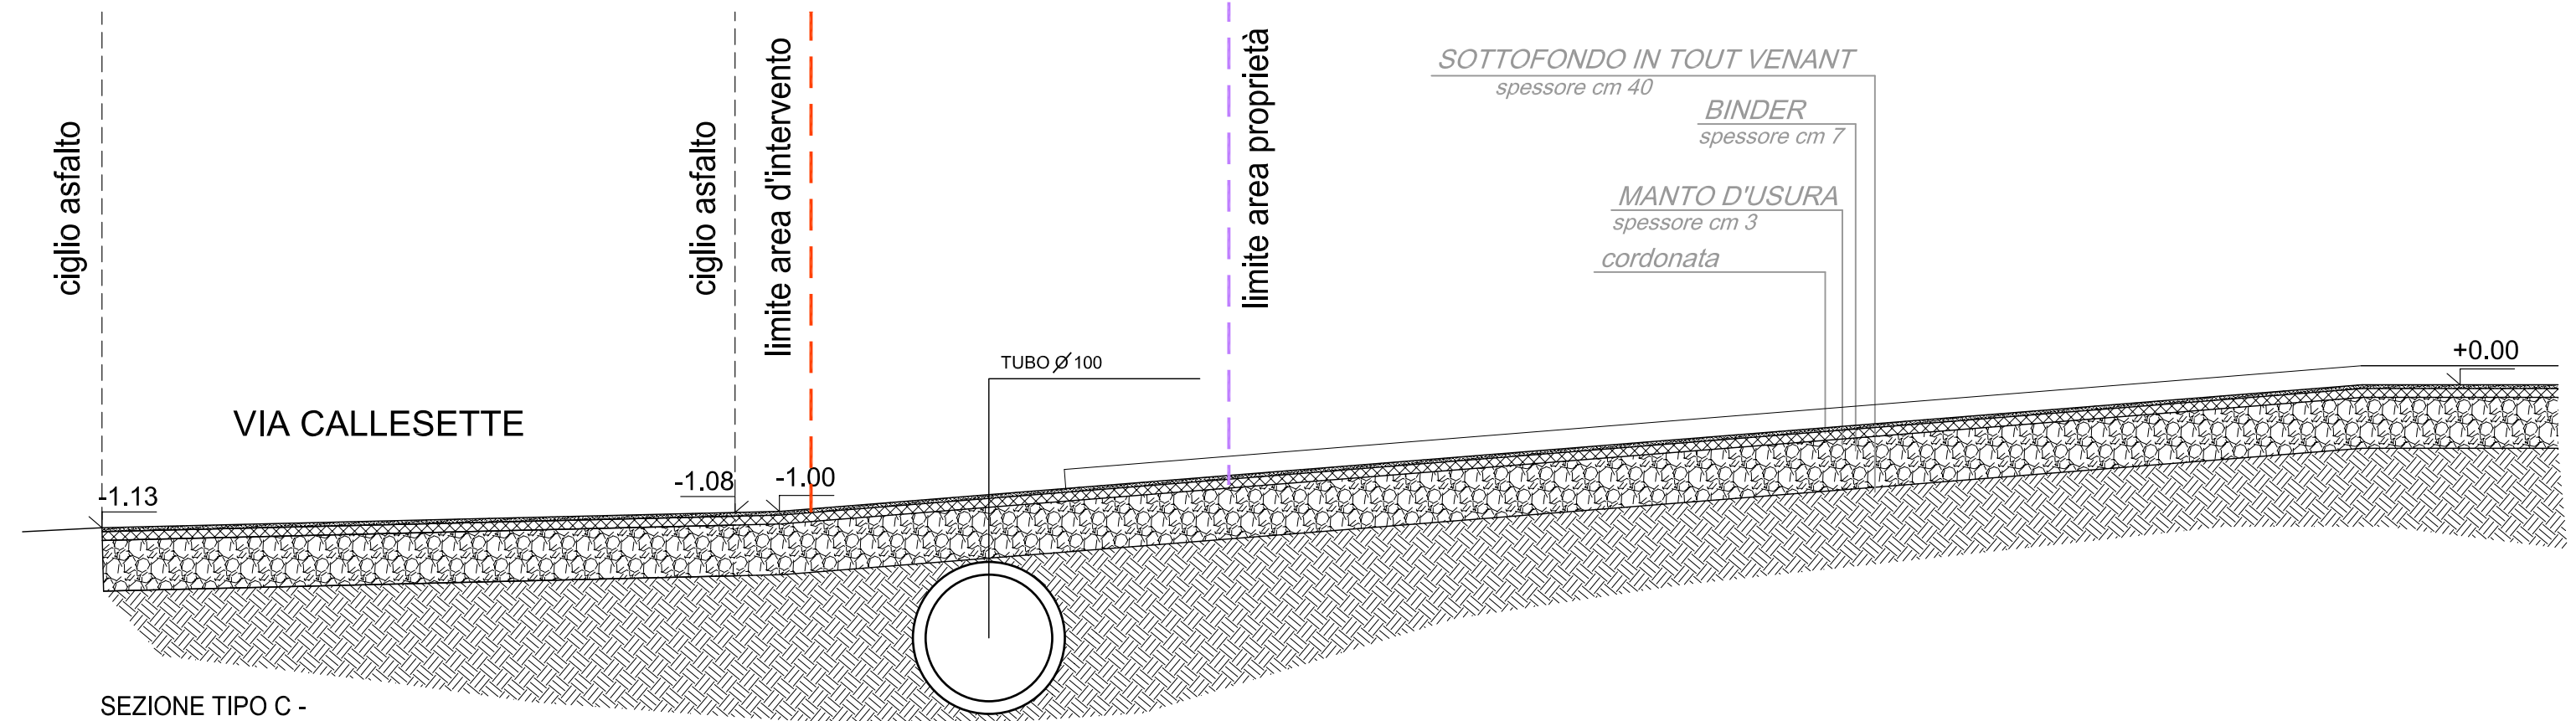

SEZIONE TIPO C -  
SCALA 1:50

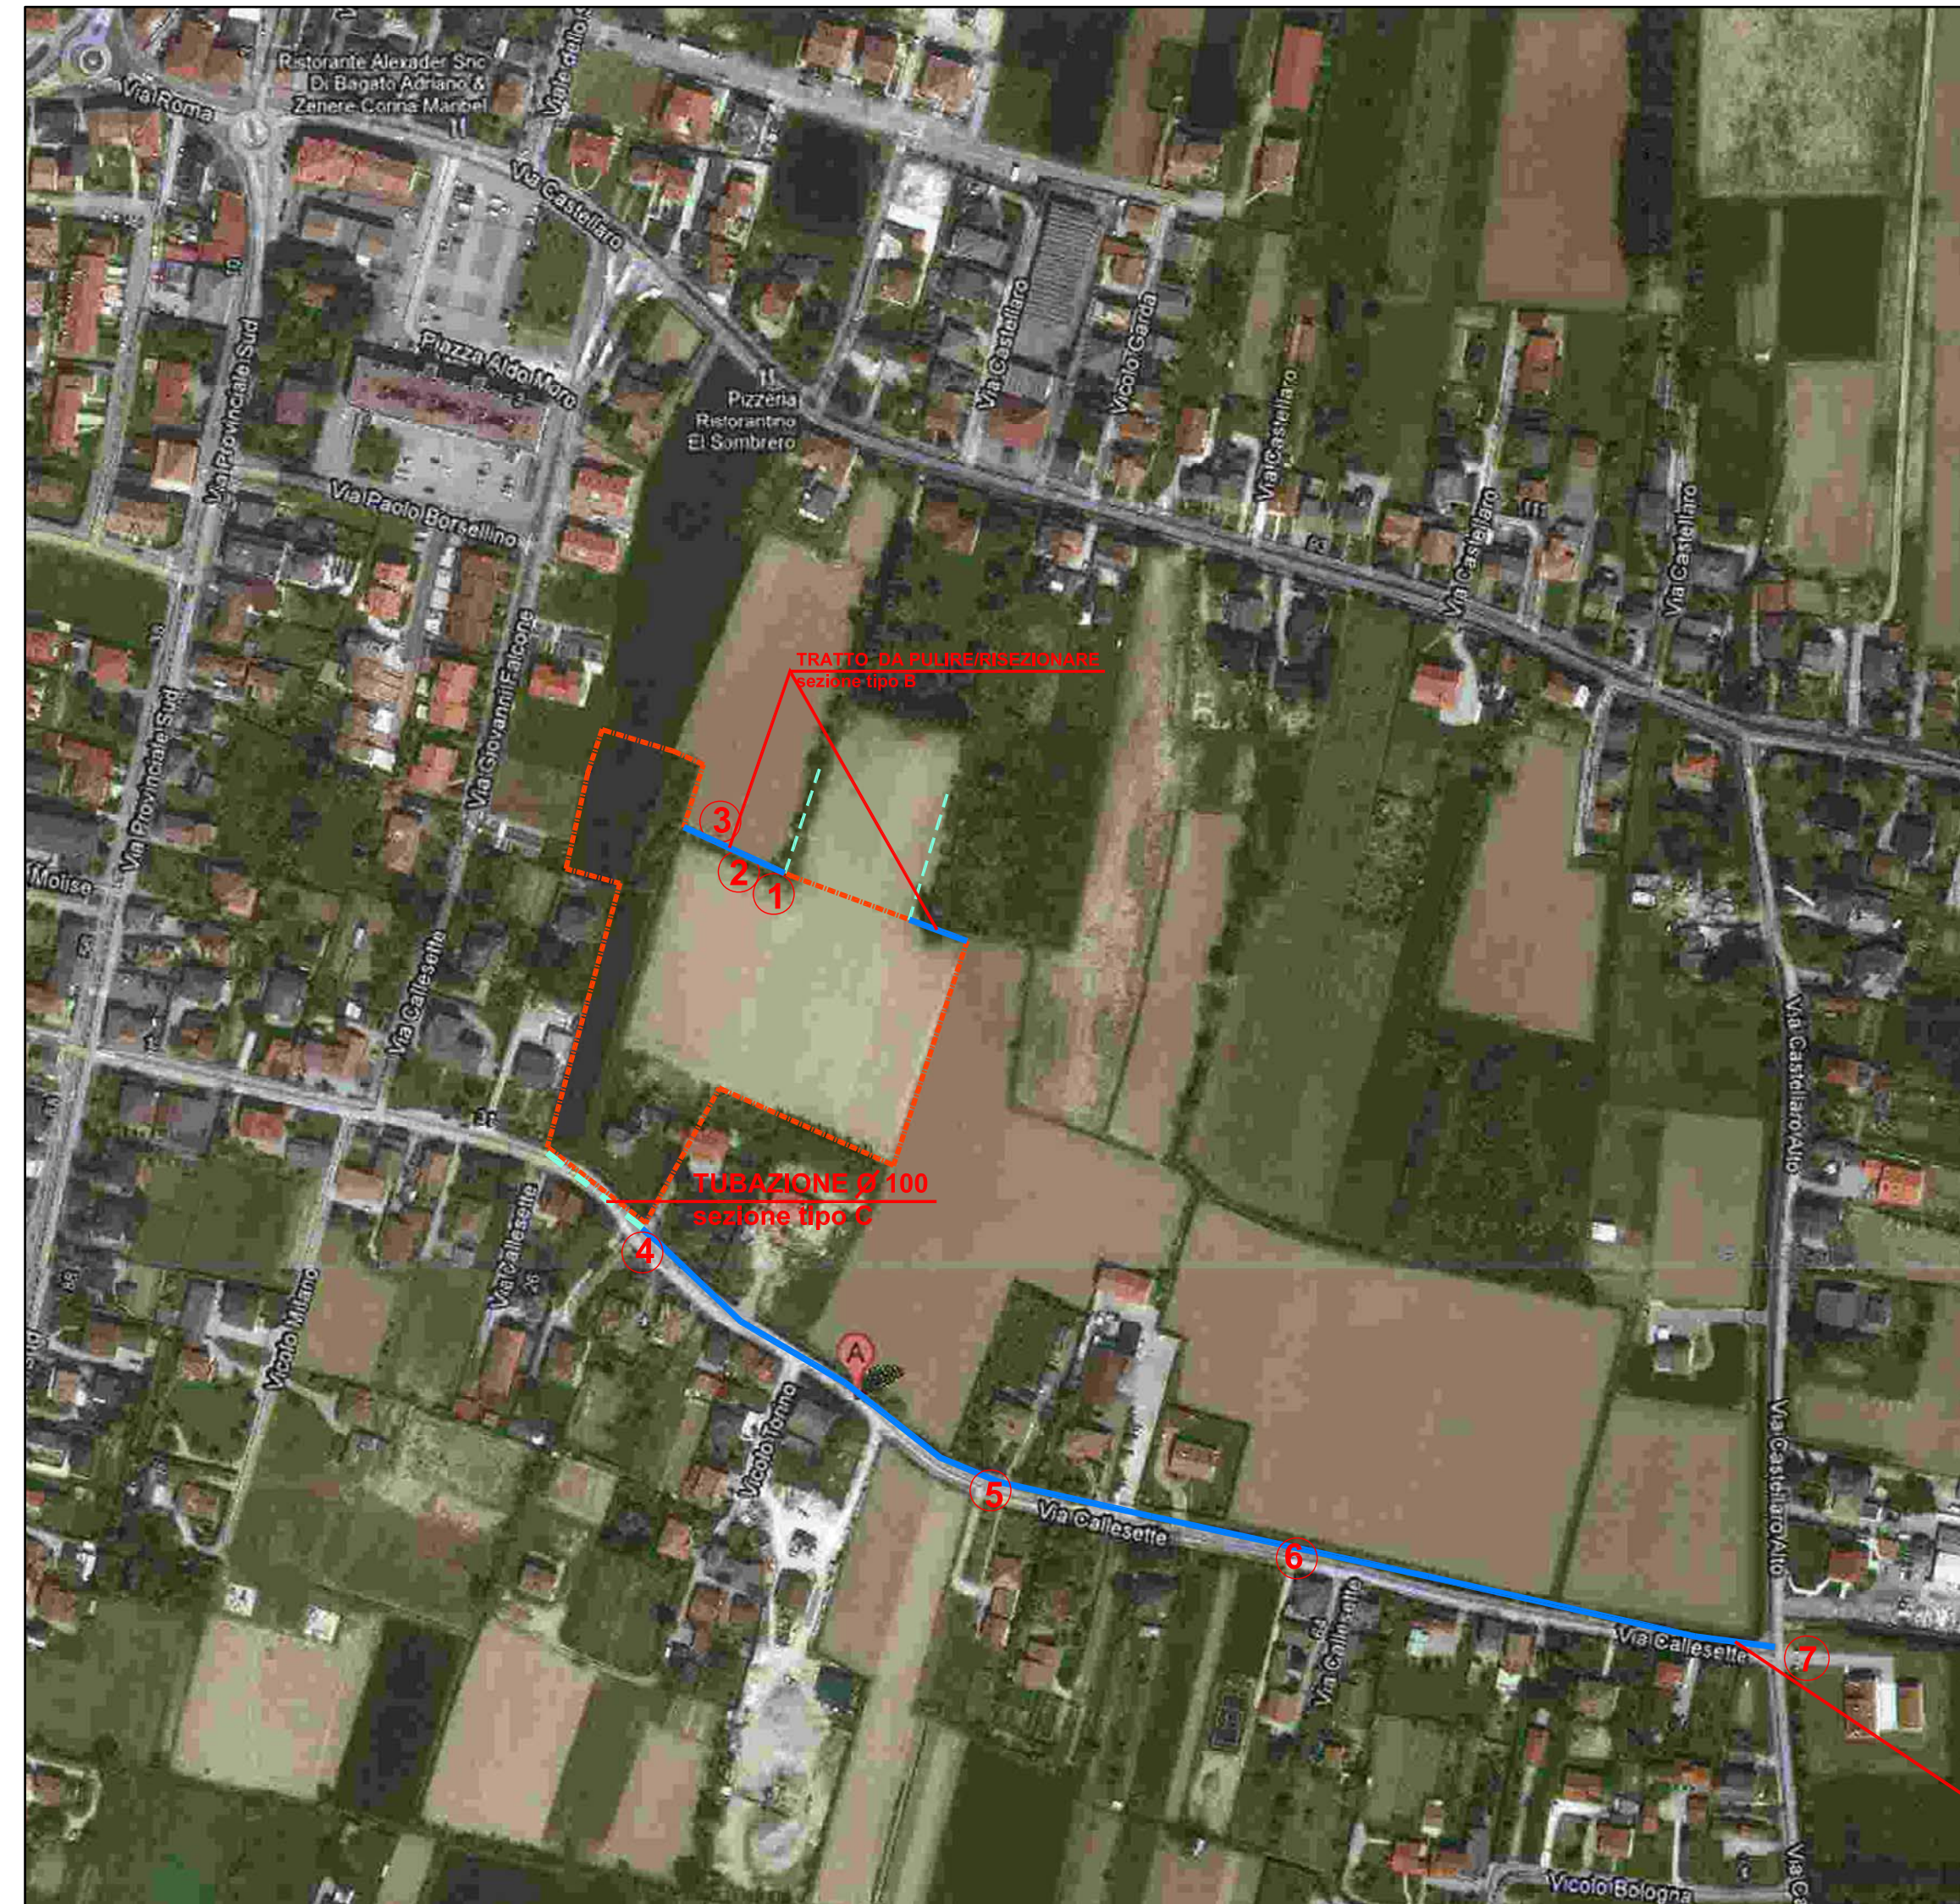

1: Tratto di fosso a nord dell'area



2: Tratto di fosso a nord dell'area



3: Tratto di fosso a nord dell'area

**TRATTO DA PULIRE/RISEZIONARE  
sezione tipo A**

**- COMUNE DI FOSSO' -**

**PIANO DI LOTTIZZAZIONE AT\_R30**  
RELATIVO ALL'AREA SITUATA IN VIA CALLESETTE - AT\_R30  
FOGLIO n.5 - mappali 146 porzione,292,6556,  
6627porzione,6629,6764

**PIANO DI RECUPERO**  
RELATIVO ALL'AREA SITUATA IN VIA CALLESETTE  
FOGLIO n.5 - mappali 146 porzione,6627 porzione, 6781,6782

Fg. n. 5 - Mappali 146, 292, 6556, 6627, 6629, 6764, 6781, 6782

IMMOBILIARE SERENA s.r.l.  
V.le Madonna Delle Grazie, 5/A  
Piove di Sacco -Padova

CANDIAN SETTIMO- DE BERNARDIN ANNA MARIA  
Via Cartile  
Fossò - Venezia

ING. BRUNO FOSSATO

I PROGETTISTI:

STUDIO TECNICO FOSSATO - P.zza Matteotti 13bis int.3 - Campagna Lupia - Ve -  
DOMICILIO PER COMUNICAZIONI: tel. 041.5140279 fax 041.5145413 e-mail: ingegneriafossato@gmail.com

ESECUTIVA

**9/b1**

OPERE RETE DI SCARICO  
ACQUE PIOVANE

SEZIONI TIPO A e B e C

1 : 50

MARZO 2012

DATA:

AGGIORNAMENTO:

TAVOLA:

DENOMINAZIONE DISEGNO:

SCALA:

FILE:

- I professionisti incaricati si riservano l'esclusiva e assoluta proprietà del presente elaborato tutelato a termine di legge -



4: Fosso su Via Callesette verso Via Castellaro Alto



5: Fosso su Via Callesette verso Via Castellaro Alto



6: Fosso su Via Callesette verso Via Castellaro Alto



7: Fosso su Via Callesette verso Via Castellaro Alto

