

- LEGENDA:**
- TUBAZIONE BP DN 125 PE IN PROGETTO
  - - - TUBAZIONE BP ESISTENTE
  - - - PREDISPOSIZIONE PER ALLACCIAMENTO AI LOTTI

**LEGENDA:**

- limite area intervento
- - - limite di proprietà
- limite piano di recupero
- ▨ EDIFICIO ESISTENTE
- ▭ SUP. SVILUPPO FABBRICATO
- ▨ PISTA CICLO-PEDONALE
- ▨ MARCIAPIEDE
- ALBERO: acer campestre
- ▨ PARCHEGGIO
- ▨ VERDE
- ▲ ACCESSO CARRAIO



**- COMUNE DI FOSSO' -**

**PIANO DI LOTTIZZAZIONE AT R30**  
 RELATIVO ALL'AREA SITUATA IN VIA CALLESETTE - AT\_R30  
 FOGLIO n.5 - mappali 146 porzione,292,6556,  
 6627porzione,6629,6764  
**PIANO DI RECUPERO**  
 RELATIVO ALL'AREA SITUATA IN VIA CALLESETTE  
 FOGLIO n.5 - mappali 146 porzione,6627 porzione, 6781,6782

Fg. n. 5 - Mappali 146, 292, 6556, 6627, 6629, 6764, 6781, 6782

IMMOBILIARE SERENA s.r.l  
 V.le Madonna Delle Grazie, 5/A  
 Piove di Sacco -Padova

CANDIAN SETTIMO- DE BERNARDIN ANNA MARIA  
 Via Cartile  
 Fossò - Venezia

ING. BRUNO FOSSATO

I PROGETTISTI:

STUDIO TECNICO FOSSATO - P.zza Matteotti 13bis int.3 - Campagna Lupia - Ve -  
 DOMICILIO PER COMUNICAZIONI: tel. 041.5140279 fax 041.5145413 e-mail: ingegneriafossato@gmail.com

ESECUTIVA

**6**

PLANIMETRIA GAS  
 SEZIONE

1 : 500  
 1 : 50

MARZO 2012

DATA:

AGGIORNAMENTO:


FILE:

TAVOLA:


DENOMINAZIONE DISEGNO:

SCALA:

- I professionisti incaricati si riservano l'esclusiva e assoluta proprietà del presente elaborato tutelato o termine di legge -

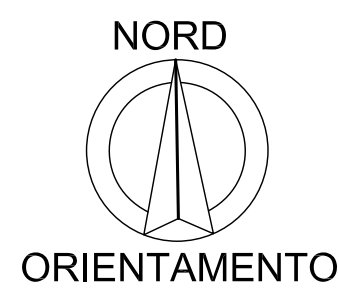

PLANIMETRIA GENERALE -SCHEMA ACQUEDOTTO  
 SCALA 1:500

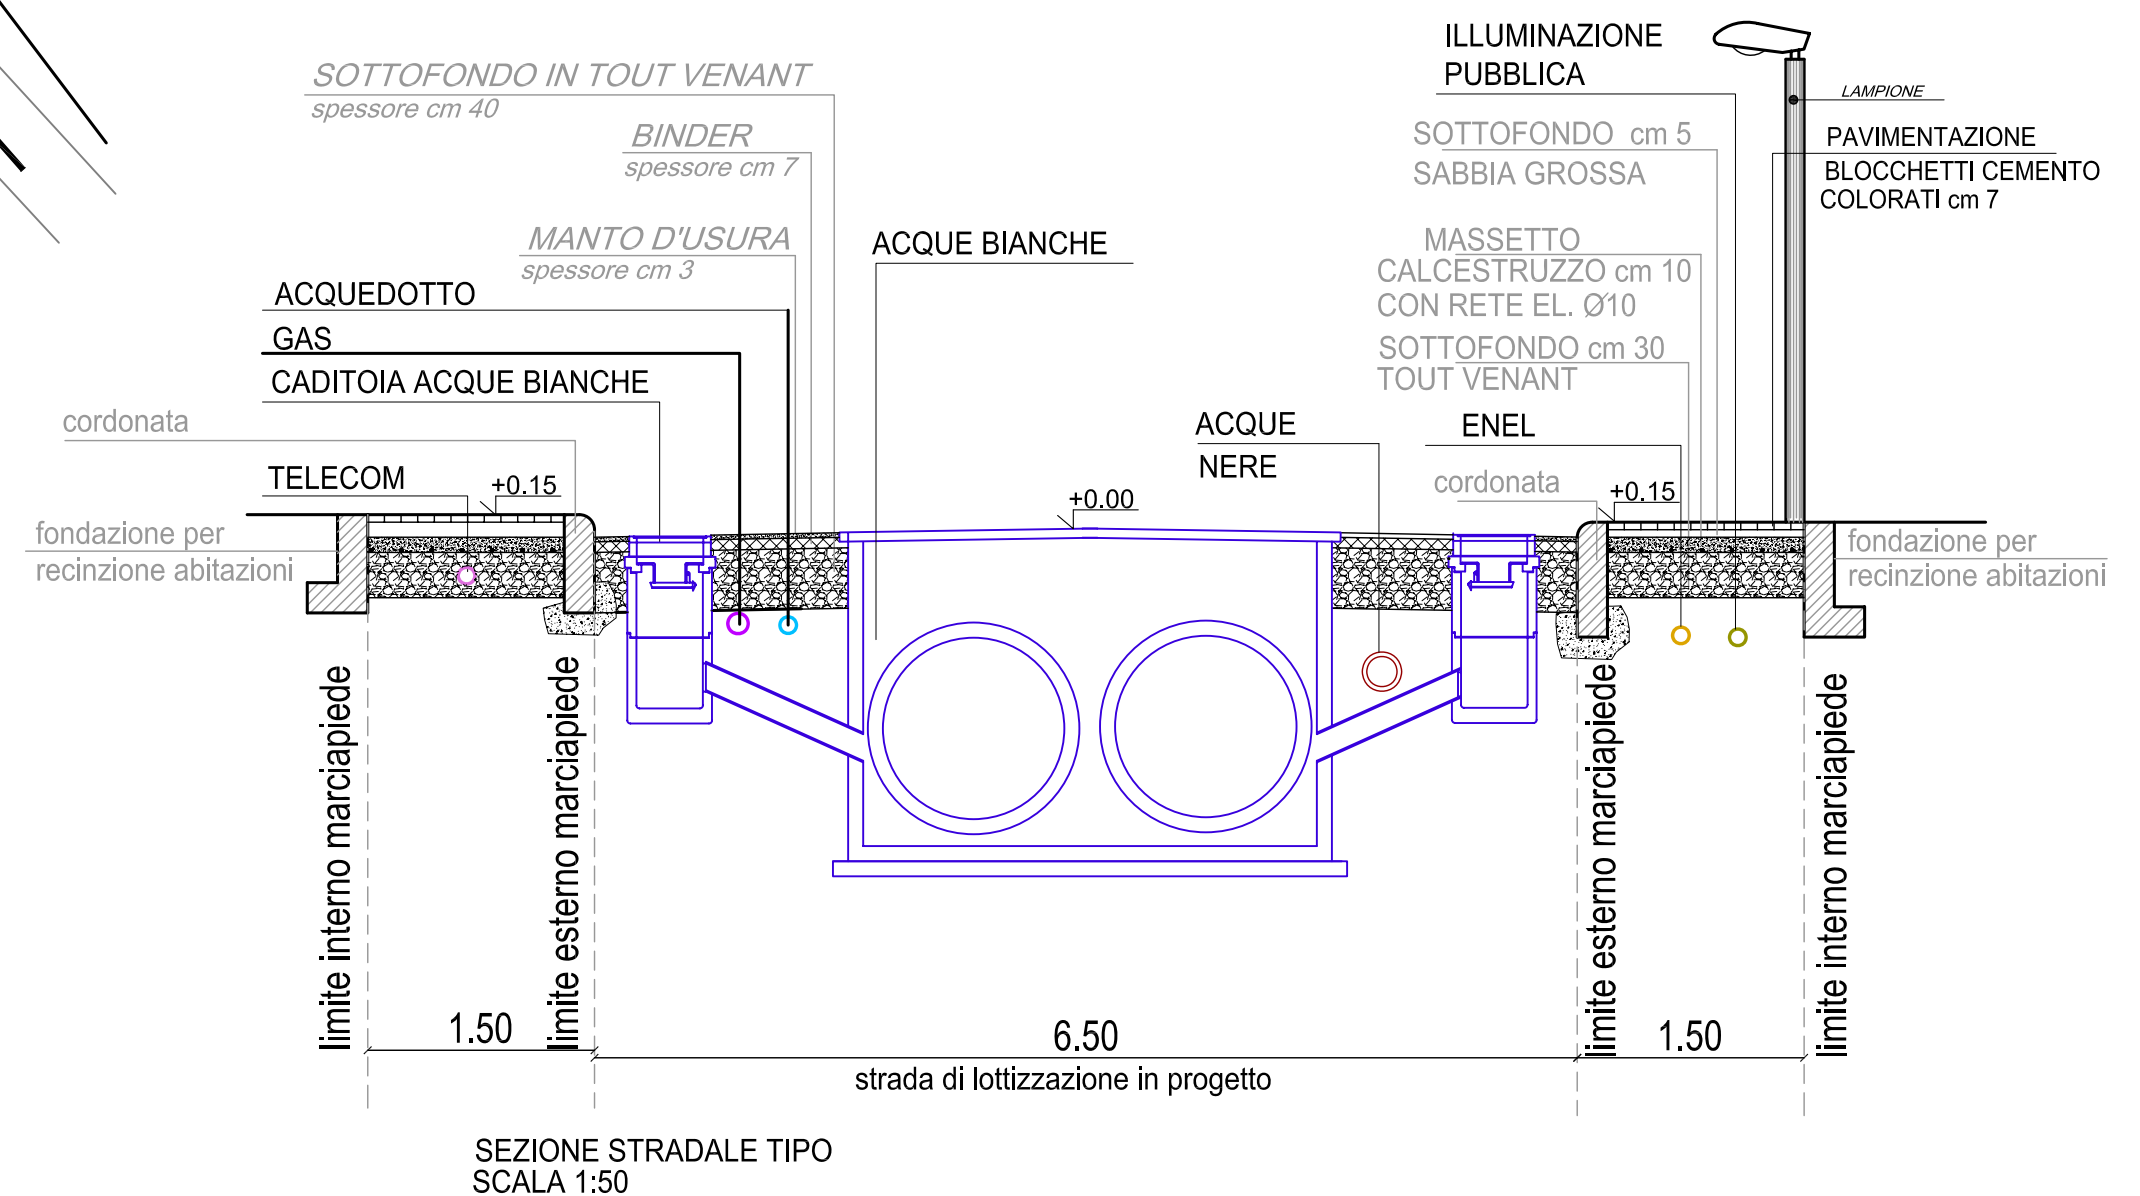

SEZIONE STRADALE TIPO  
 SCALA 1:50