



LEGENDA:

- limite area intervento
- limite di proprietà
- opere fronte Via Callesette
- opere confine nord
- opere extra ambito
- STACCIONATA IN LEGNO
- PANCHINA
- PALO ILLUMINAZIONE
- CESTINO

- EDIFICIO ESISTENTE
- SUP. SVILUPPO FABBRICATO
- PISTA CICLOPEDONALE
- MARCIAPIEDE
- ALBERO: acer campestre
- PARCHEGGIO
- VERDE
- ACCESSO CARRAIO

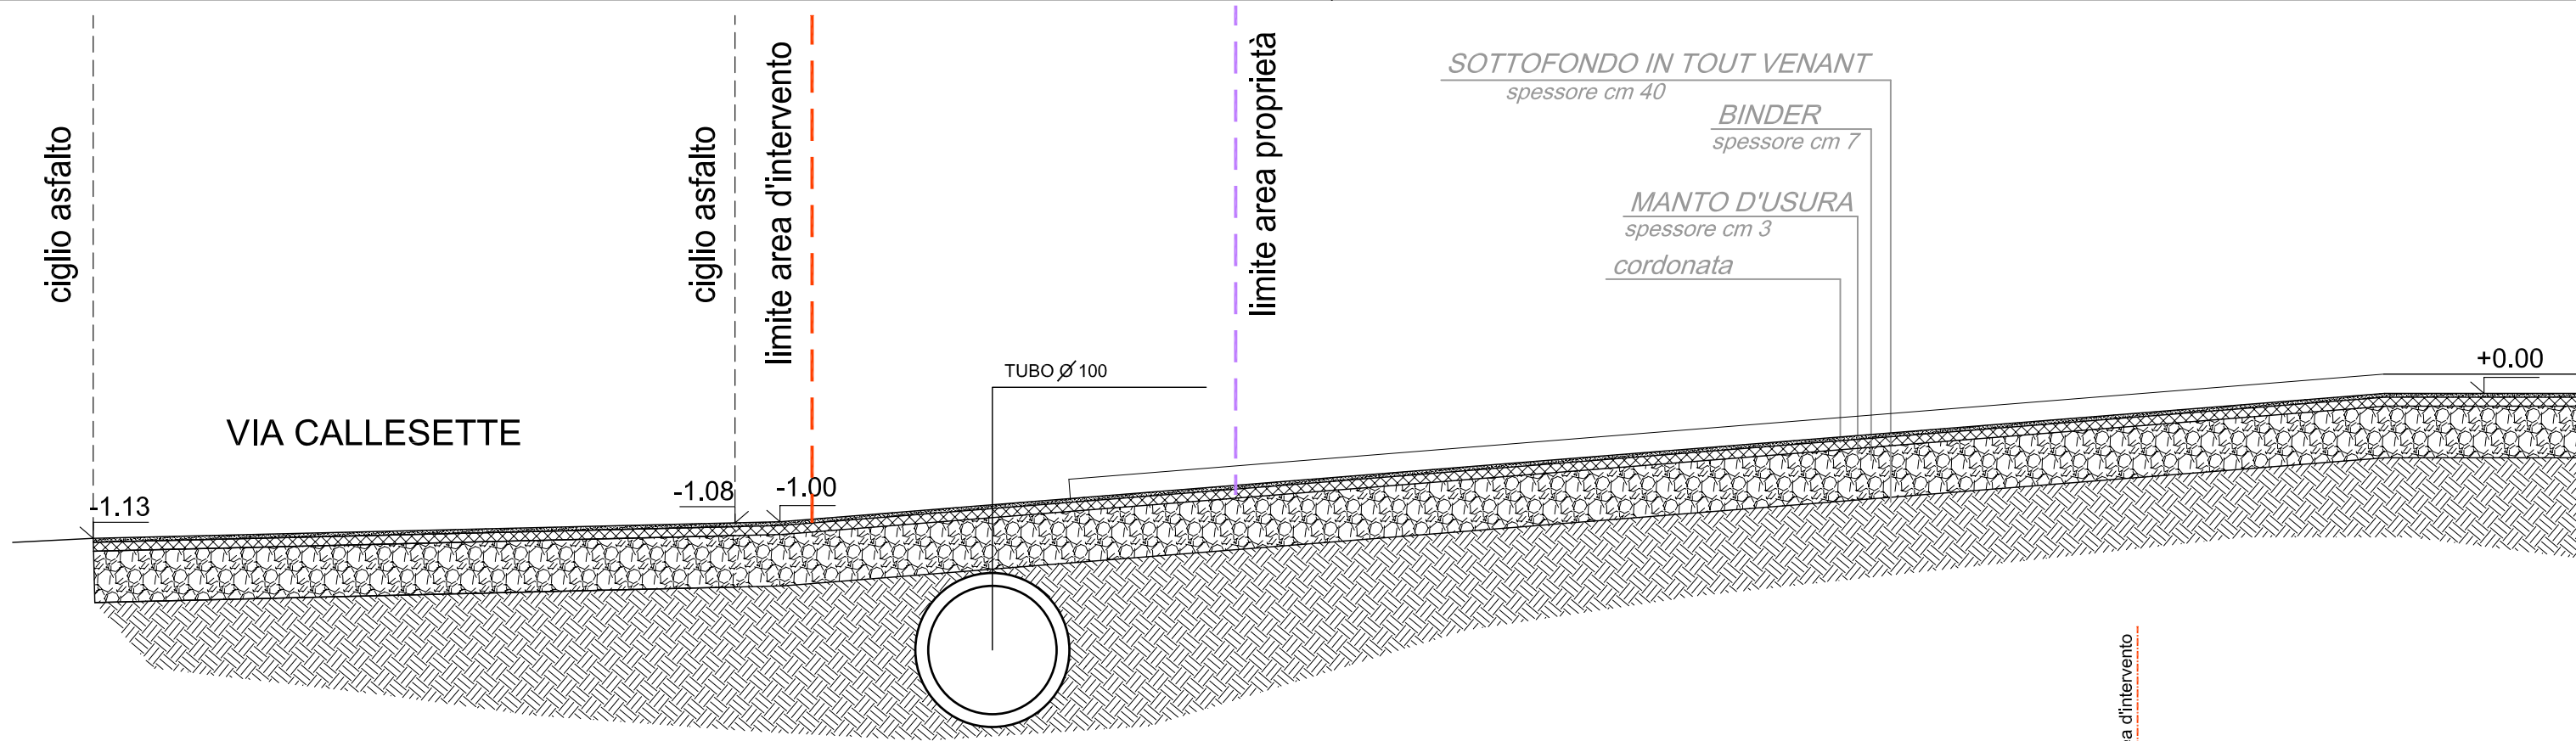

SEZIONE DI PROGETTO TIPO B
SCALA 1:50

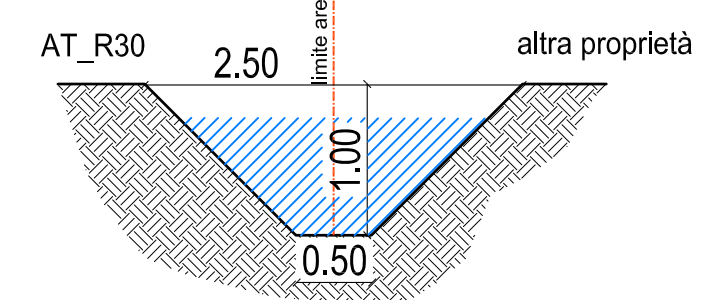

SEZIONE DI PROGETTO TIPO A_ Fossi confine nord
SCALA 1:50



PLANIMETRO PERE SISTEMAZIONI FRONTE VIA CALLESETTE E CONFINE NORD
SCALA 1:500

- COMUNE DI FOSSO' -

PIANO DI LOTTIZZAZIONE AT_R30
RELATIVO ALL'AREA SITUATA IN VIA CALLESETTE - AT_R30
FOGLIO n.5 - mappali 146 porzione,292,6556,
6627 porzione,6629,6764

PIANO DI RECUPERO
RELATIVO ALL'AREA SITUATA IN VIA CALLESETTE
FOGLIO n.5 - mappali 146 porzione,6627 porzione, 6781,6782

Fg. n. 5 - Mappali 146, 292, 6556, 6627, 6629, 6764, 6781, 6782

IMMOBILIARE SERENA s.r.l.
V.le Madonna Delle Grazie, 5/A
Piove di Sacco - Padova

CANDIAN SETTIMO- DE BERNARDIN ANNA MARIA
Via Cartile
Fossò - Venezia

ING. BRUNO FOSSATO

I PROGETTISTI:
STUDIO TECNICO FOSSATO - P.zza Matteotti 13bis int.3 - Campagna Lupia - Ve -
DOMICILIO PER COMUNICAZIONI: tel. 041.5140279 fax 041.5145413 e-mail: ingegneriafossato@gmail.com

9/b	OPERE SIST. FRONTE VIA CALLESETTE E CONFINE NORD	MAGGIO 2012
	PALNIMETRIA SEZIONI	DATA:
TAVOLA:	DENOMINAZIONE DISEGNO:	AGGIORNAMENTO:
- I professionisti incaricati si riservano l'esclusiva e assoluta proprietà del presente elaborato tutelato a termine di legge -		FILE: