













**LEGENDA:**

-  LIMITE AMMINISTRATIVO COMUNALE
-  CORSI D'ACQUA DI ORDINE SUPERIORE
-  SCOLI DI COMPETENZA CONSORTILE
-  AREE ESONDABILI E/O A PERIODICO RISTAGNO IDRICO
-  AREA NON IDONEA
-  AREA IDONEA A CONDIZIONE

**CLASSIFICAZIONE DEGLI AMBITI DI VARIANTE E PRESCRIZIONI:**

-  A AMBITI OGGETTO DI ACCORDO PUBBLICO PRIVATO
-  B AMBITI DI CONVERSIONE - da Zona agricola a Zona residenziale

INTERVENTO			DESCRIZIONE	SUP. TOT.	VOLUME EDIF.	PERC. IMPER.	UDOM. max. OUT	VOLUME INVASO	VOLUME SPECIF
N.	VIA	Z.T.O.	Oggetto dell'intervento e/o modifica	m <sup>2</sup>	m <sup>3</sup>	%	l/s/ha	m <sup>3</sup>	m <sup>3</sup> /ha
A.01	Via Pola	PU.1	A.P.P. - Volume utile edificabile 900 mc	2.750	900	0,70	10,00	216	784
A.02	Via Fiume	PU.2	A.P.P. - Volume utile edificabile 450 mc	940	450	0,70	10,00	74	784
A.03	Via Fiume	PU.3	A.P.P. - Volume utile edificabile 450 mc	1.155	450	0,70	10,00	91	784
A.04	Via Pereri	PU.4	A.P.P. - Volume utile edificabile 450 mc	1.290	450	0,70	10,00	101	784
A.05	Via Don Milani	PU.5	A.P.P. - Volume utile edificabile 750 mc	1.030	750	0,70	10,00	81	784
A.06	Via Arzaroni	PU.6	A.P.P. - Volume utile edificabile 450 mc	1.215	450	0,70	10,00	95	784
B.07	Via Breo	C1.1	Zona C1.1 - Volume utile edificabile 600 mc	1.010	600	0,70	5,00	79	784

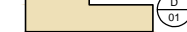-  C AMBITI DI CONVERSIONE - da Zona agricola a Zona a servizi
  -  D AMBITI DI CONVERSIONE - da Zona a servizi a Zona agricola
  -  E AMBITI DI CONVERSIONE - da Zona residenziale a Zona agricola
  -  F AMBITI NON OGGETTO DI VARIANTE (P.U.A. decaduti)
- ASSEVERAZIONE DI  
NON NECESSITA' V.C.I.

Base cartografica CTRN - aggiornamento 2014




**COMUNE DI FOSSO'**  
Provincia di Venezia

**P.I.**  
VARIANTE PARZIALE  
E DI ASSESTAMENTO

Elaborato

**VALUTAZIONE DI COMPATIBILITA' IDRAULICA**  
Carta degli Interventi e delle misure compensative

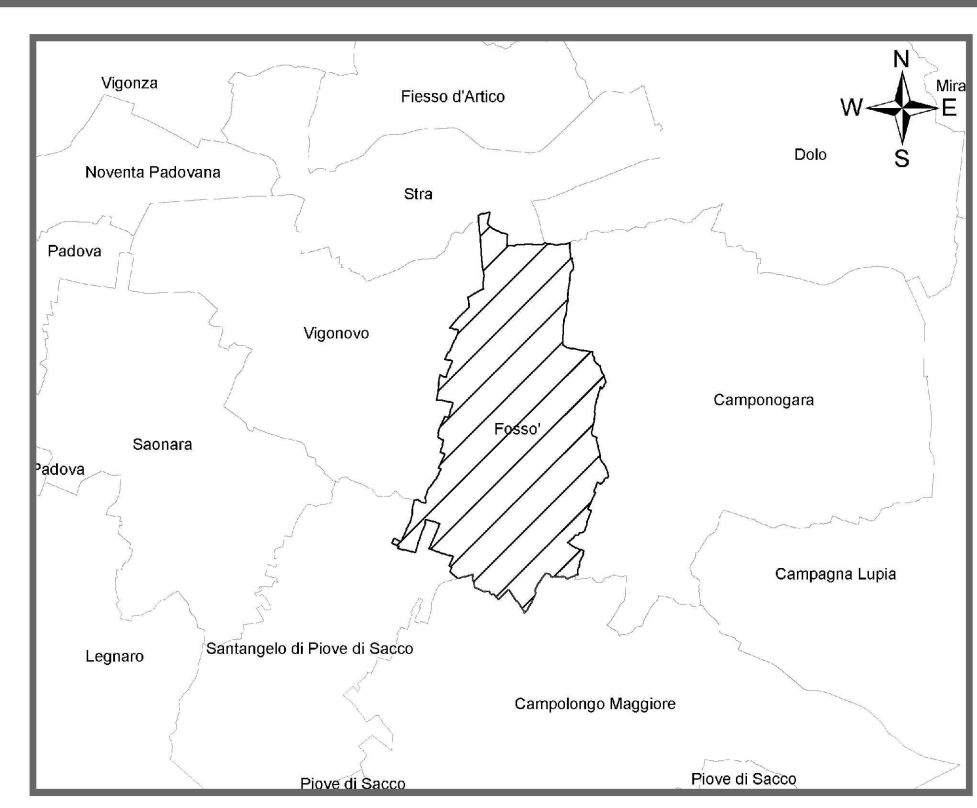

**PROGETTAZIONE VARIANTE P.I.**

UFFICIO DI PIANO - COMUNE DI FOSSO'  
Rosita Sbicego  
Tommaso Doni

TOMBOLAN & ASSOCIATI  
Piergiorgio Tombolan  
Raffaele Di Paolo



SUPPORTO GIURIDICO LEGALE  
Bruno Barel

VALUTAZIONE COMPATIBILITA' IDRAULICA  
Federico Valerio

COORDINAMENTO INFORMATICO - QUADRO CONOSCITIVO  
Andrea Merlo - Fabio Casonato

ANALISI AGRONOMICHE  
Luciano Gallio

IL SINDACO  
Federica Boscaro

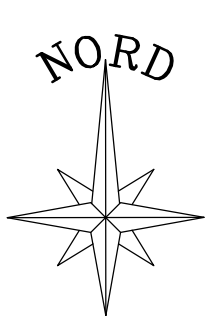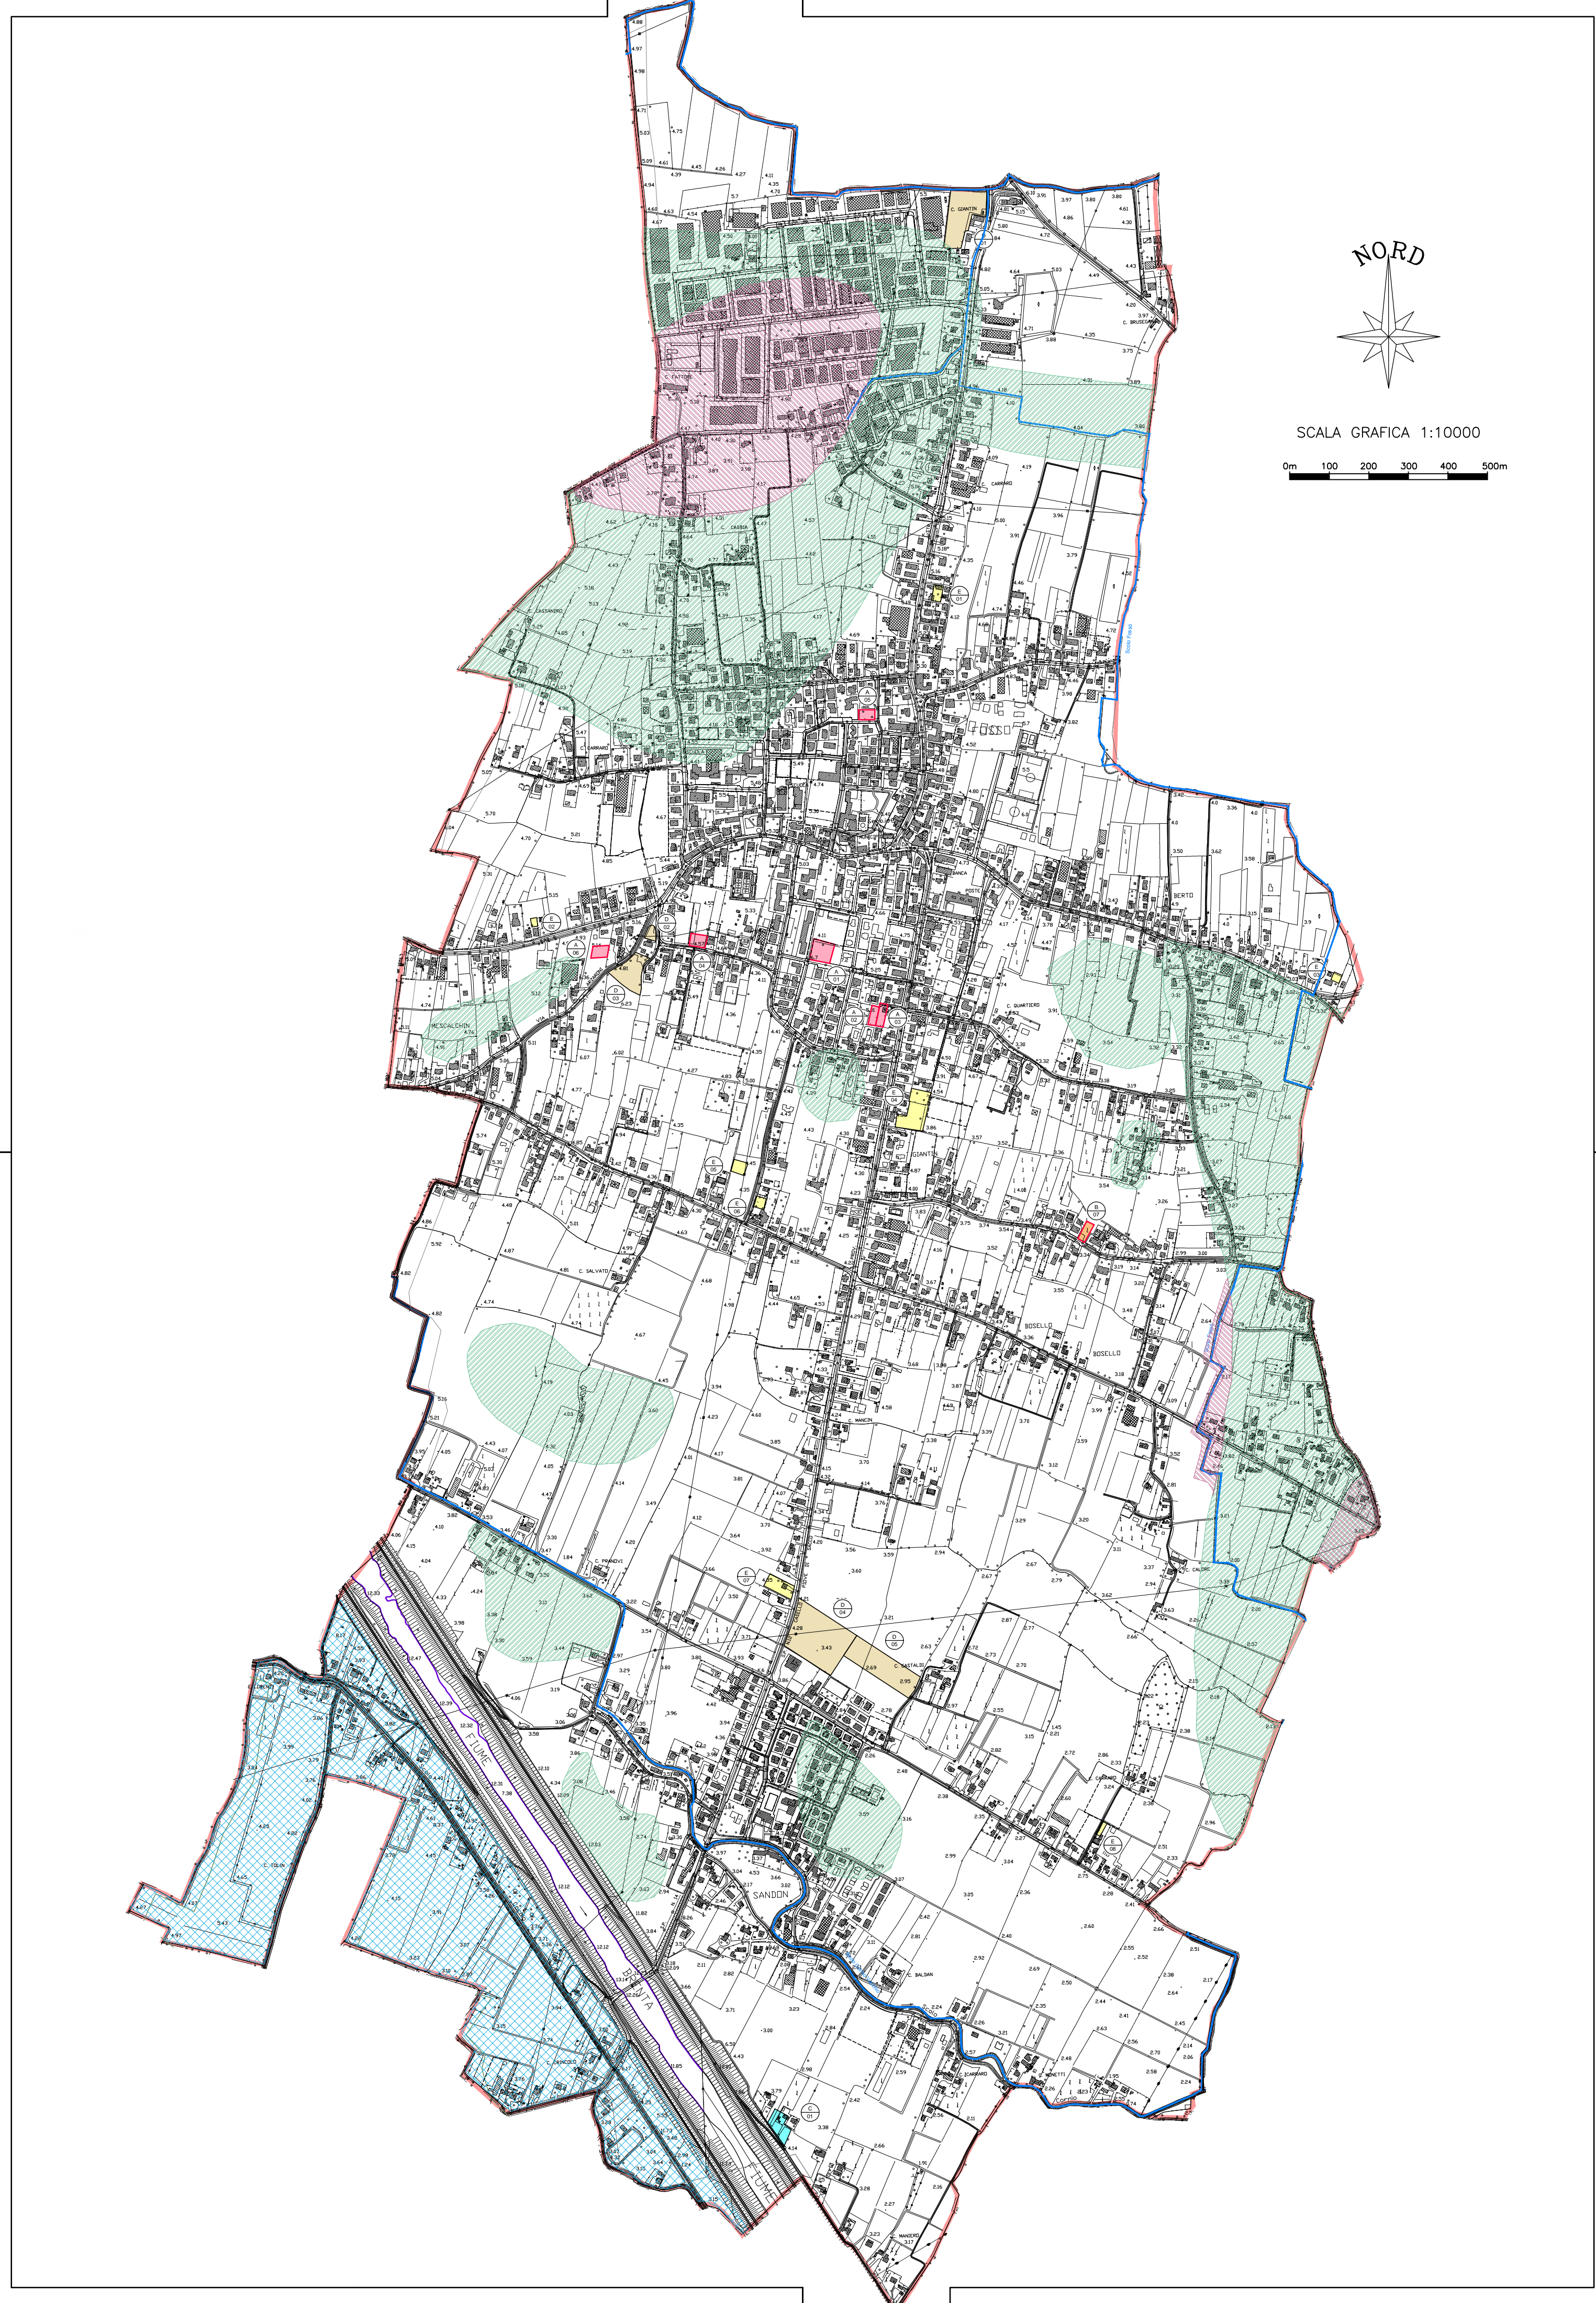

SCALA GRAFICA 1:10000