


LEGENDA

- CONDOTTA ACQUE METEORICHE
- CONDOTTA NON RILEVATA
- CONDOTTA DI CHIUSURA FOSSO
- FOSSO
- FOSSO NON RILEVATO
- QS QUOTA SCORRIMENTO
- QC QUOTA CHIUSURO
- QT QUOTA TERRENO
- POZZETTI STRADALI
- DIREZIONE PENDENZA
- DIREZIONE SCORRIMENTO
- i.g. PENDENZA GENERALE
- i.l. PENDENZA LOCALE

NB: LE QUOTE DI SCORRIMENTO RIPORTATE NEGLI ELABORATI GRAFICI SONO INDICATIVE PERCHÉ I FONDI TUBI E I FONDI FOSSI NON ERANO, AL MOMENTO DEL RILIEVO, PRECISAMENTE INDIVIDUABILI A CAUSA DELLA PRESENZA DI SEDIMENTAZIONI CHE NE IMPEDIVANO LA PRECISA MISURAZIONE.

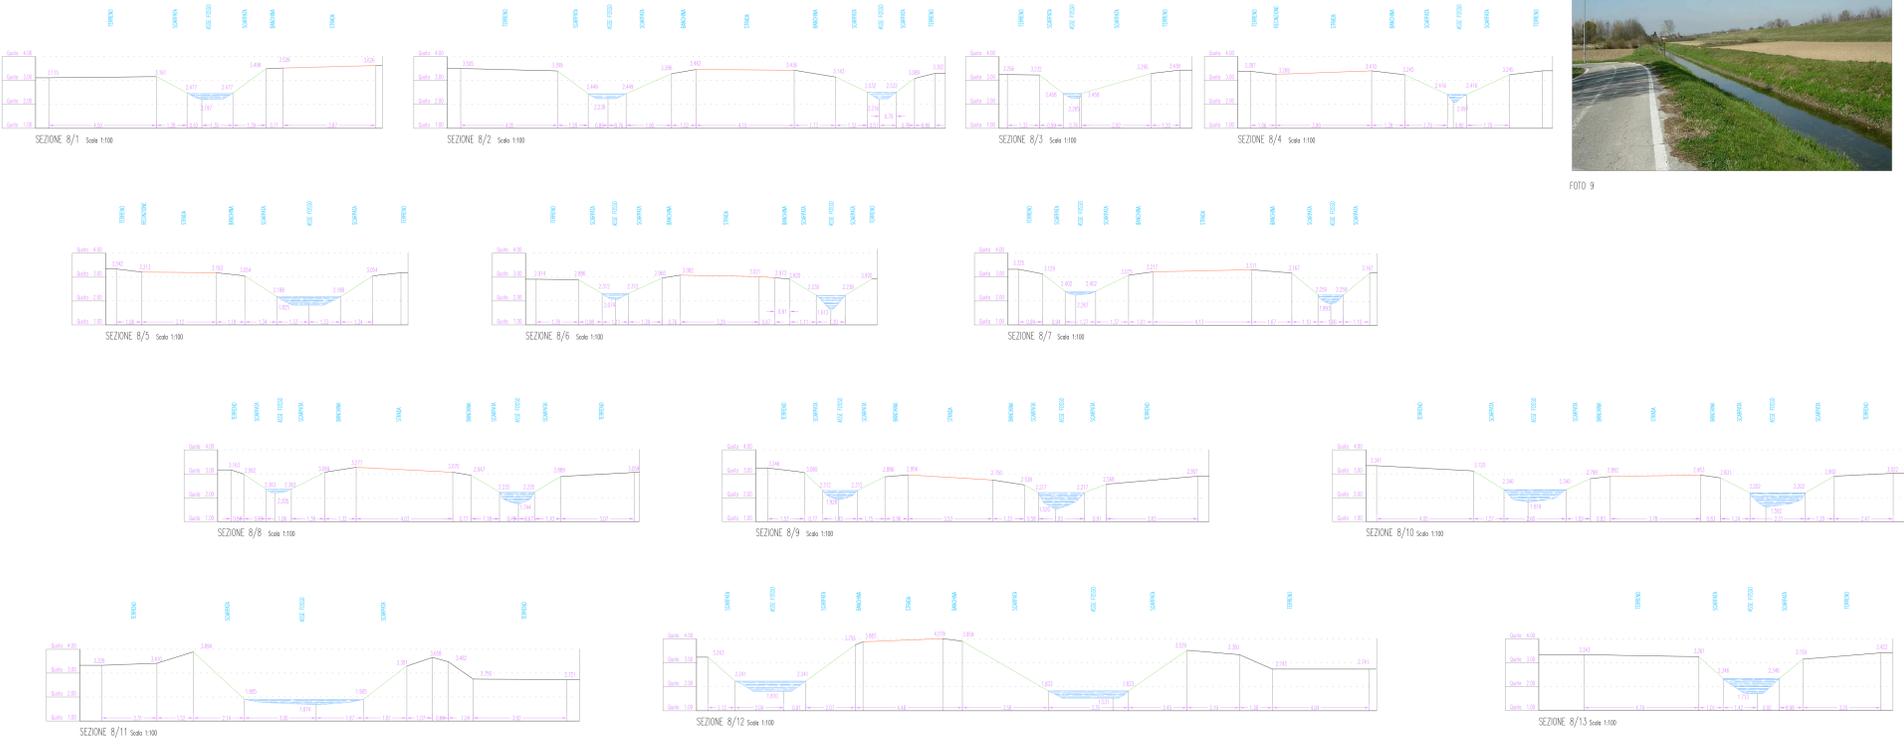




Comune di Fosso





Piano delle Acque
Rilievo delle zone con criticità idraulica

Criticità 8

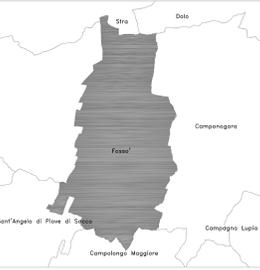

COMUNE DI FOSSO
Sindaco: Compagnon
Vicesindaco: Compagnon

R.U.P.
Geom. Adriano Sakatis

AGGIORNAMENTO A CURA DI
Ing. Giuseppe Bialo

PROGETTISTI
Ing. Luca Bertotto
Arch. Marco Biondani
Geom. Diego Moro
Ing. Stefano Calcinani
hanno collaborato
Ingegnere Stefano
Ximena Fernandez Turon
Alessandro Bassani
Andrea Fioravanti

Zona con criticità: **8**

Elaborato: **4.7**

Scala: **1:1.000**
1:100

Ottobre 2008